CAN BARTU TESİSLERİ ISI MERKEZI

ÇÖZÜM GRUP

ELEKTROMEKANİK ELEKTRONİK SİSTEMLER

MÜHENDİSLİK İNŞAAT SAN.TİC.LTD.STİ

OSMANLI CADDESI 1408 SOKAK 3/10
BALGAT CANKAYA ANKARA
TEL:0312 473 64 06 FAX:0312 473 64 07
info@cozumgrup.com.tr www.cozumgrup.com.tr

Proje Adı : CAN BARTU TESİSLERİ ISI MERKEZI

Pano Adı : MCC DDC PANOSU

Çizen : RAMAZAN KURT

Tarih 09.10.2019 09:34:47

Çizim No : 20191009

Toplam : 20 Sayfa

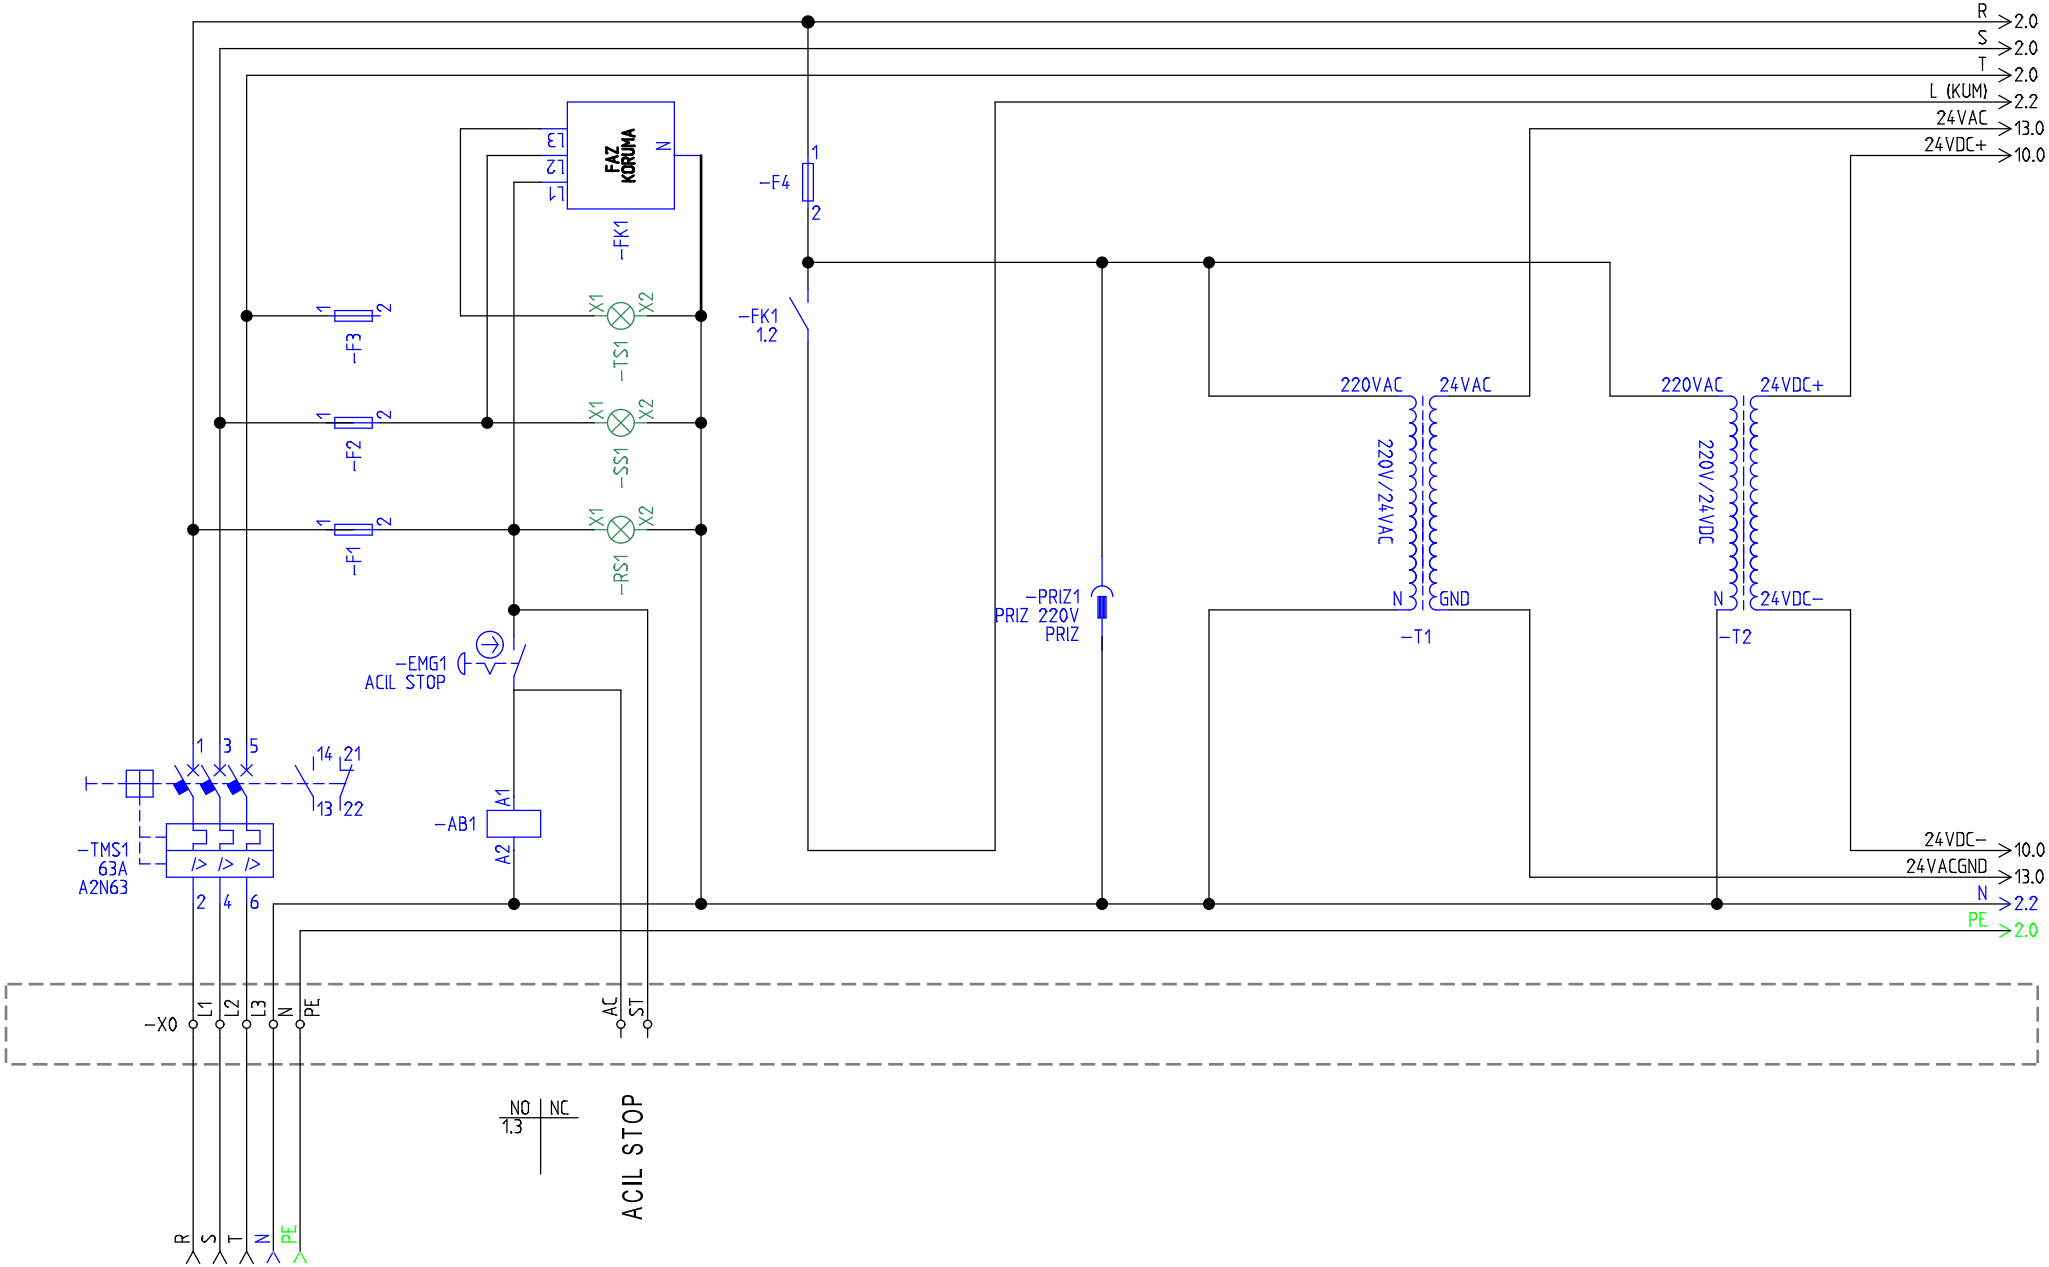

ÇÖZÜM GRUP ELEKTROMEKANİK ELEKTRONİK SİSTEMLER MÜHENDİSLİK İNŞAAT SAN.TİC.LTD.STİ	CAN BARTU TES.SLER. ISI MERKEZI	Sayfa Adı: ANA BESLEME		Pano no.: 20191009	Init.:	Rev.:	Sheet: 1
		Pano Adı: MCC DDC PANOSU	Tarih : 09.10.2019 09:34:56	Draving By: RAMAZAN KURT		Total sheets: 18	Next sheet: 2

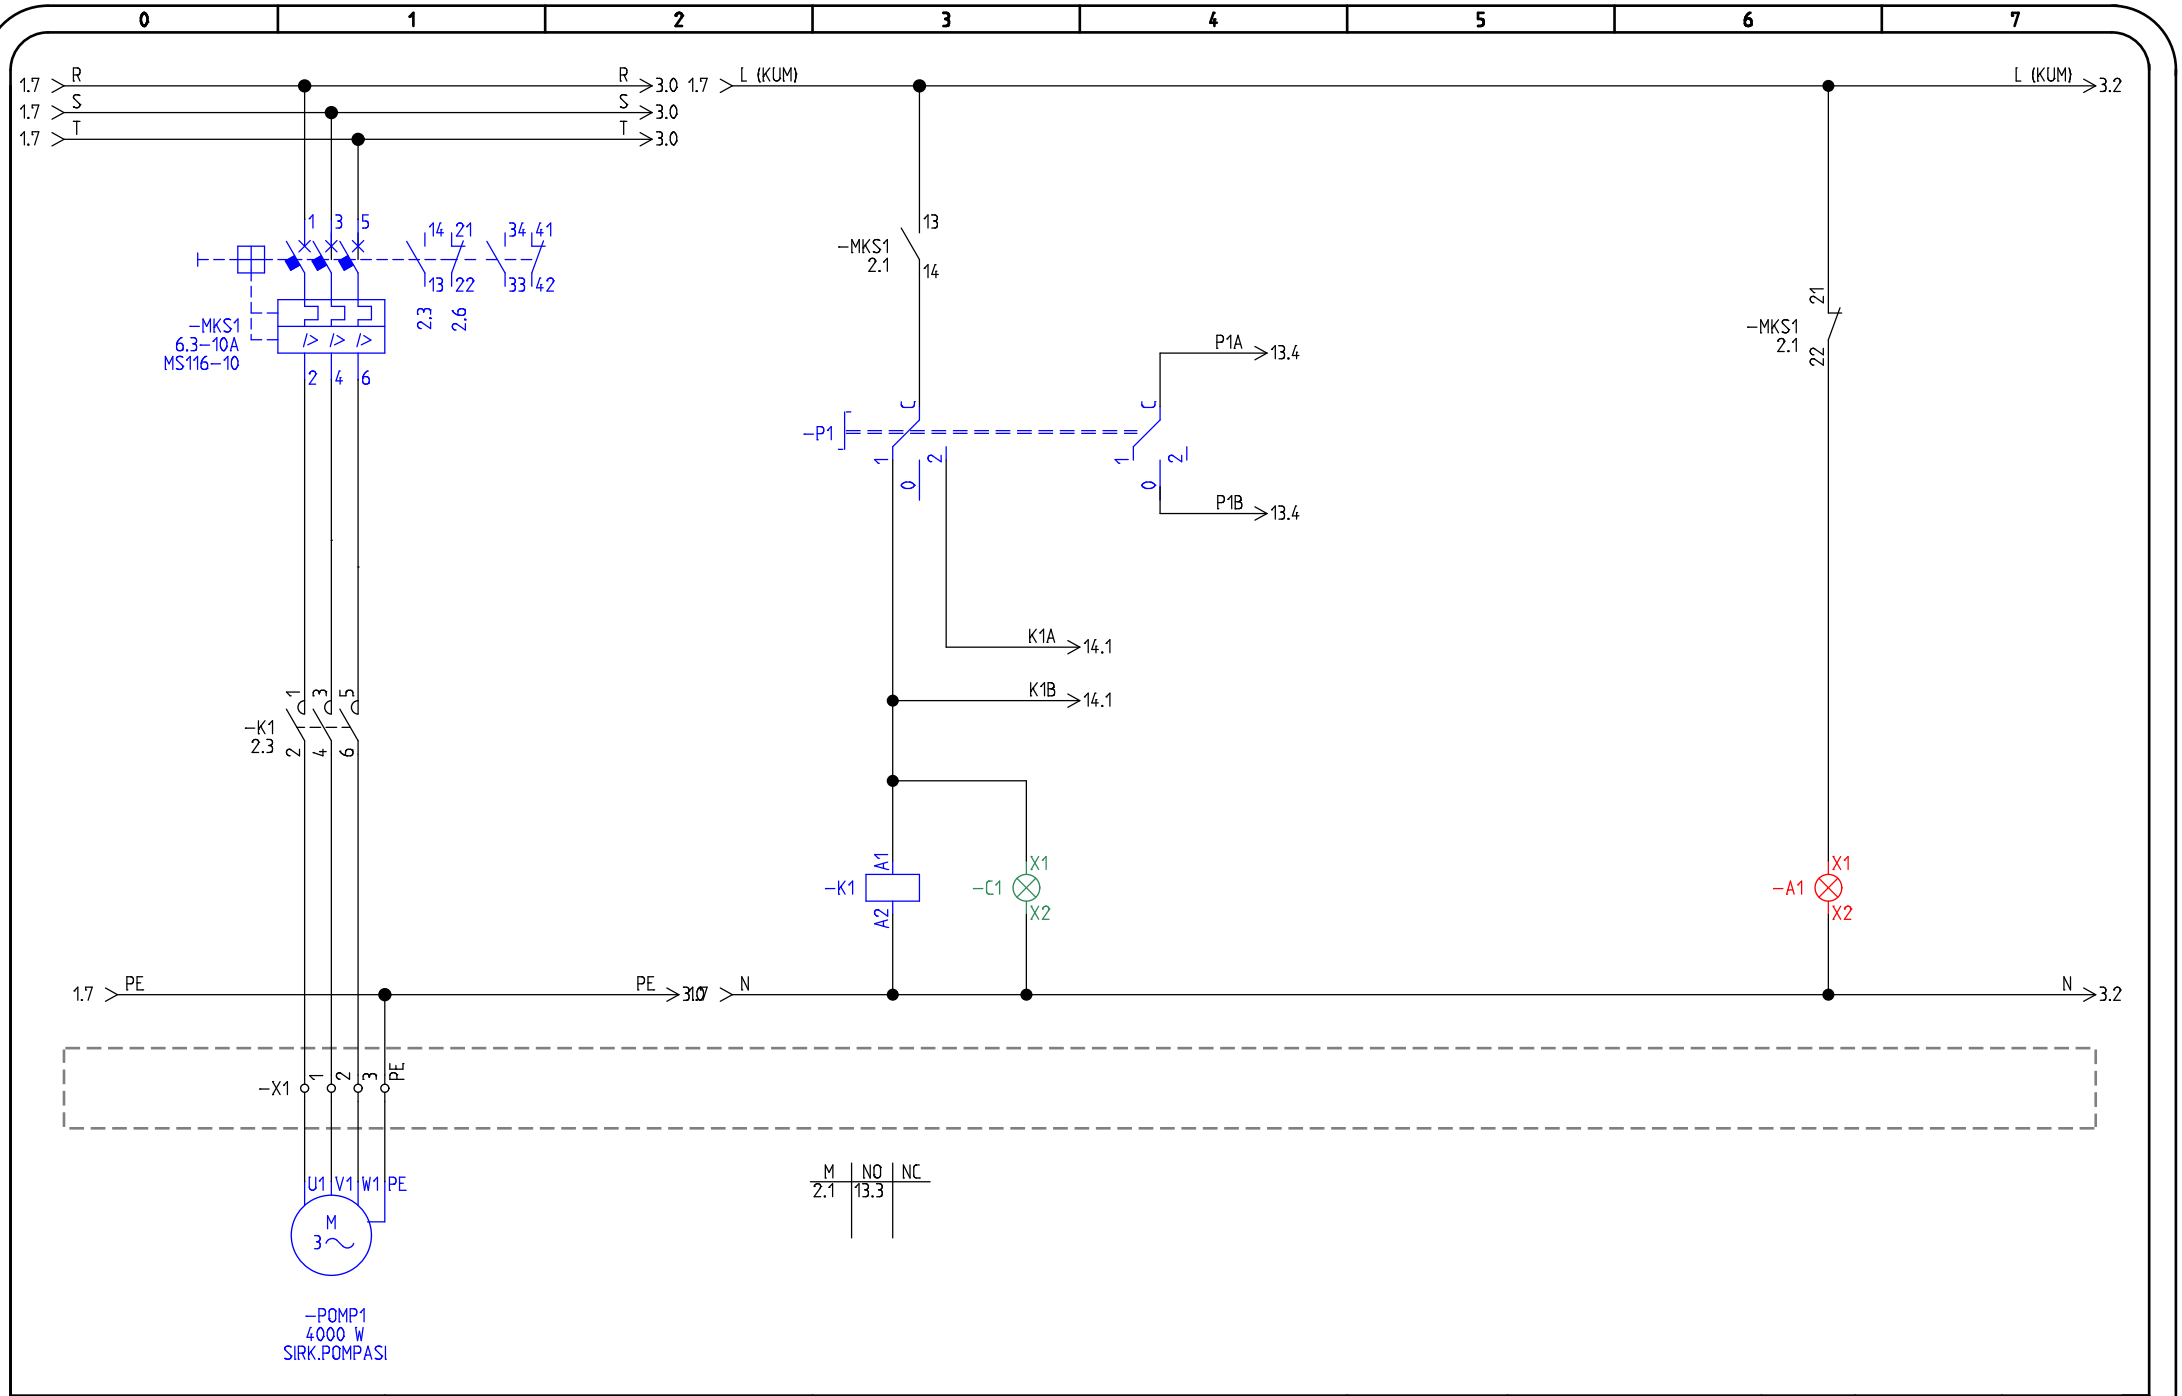

ÇÖZÜM GRUP ELEKTROMEKANİK ELEKTRONİK SİSTEMLER MÜHENDİSLİK İNŞAAT SAN.TİC.LTD.ŞTİ	CAN BARTU TES.SLER. ISI MERKEZI	Sayfa Adı: BUYUK SAHA PR.MER P1 4 KW		Pano no.: 20191009	Init.:	Rev.:	Sheet: 2
		Pano Adı: MCC DDC PANOSU	Tarih : 09.10.2019 09:35:45	Draving By: RAMAZAN KURT		Total sheets: 18	Next sheet: 3

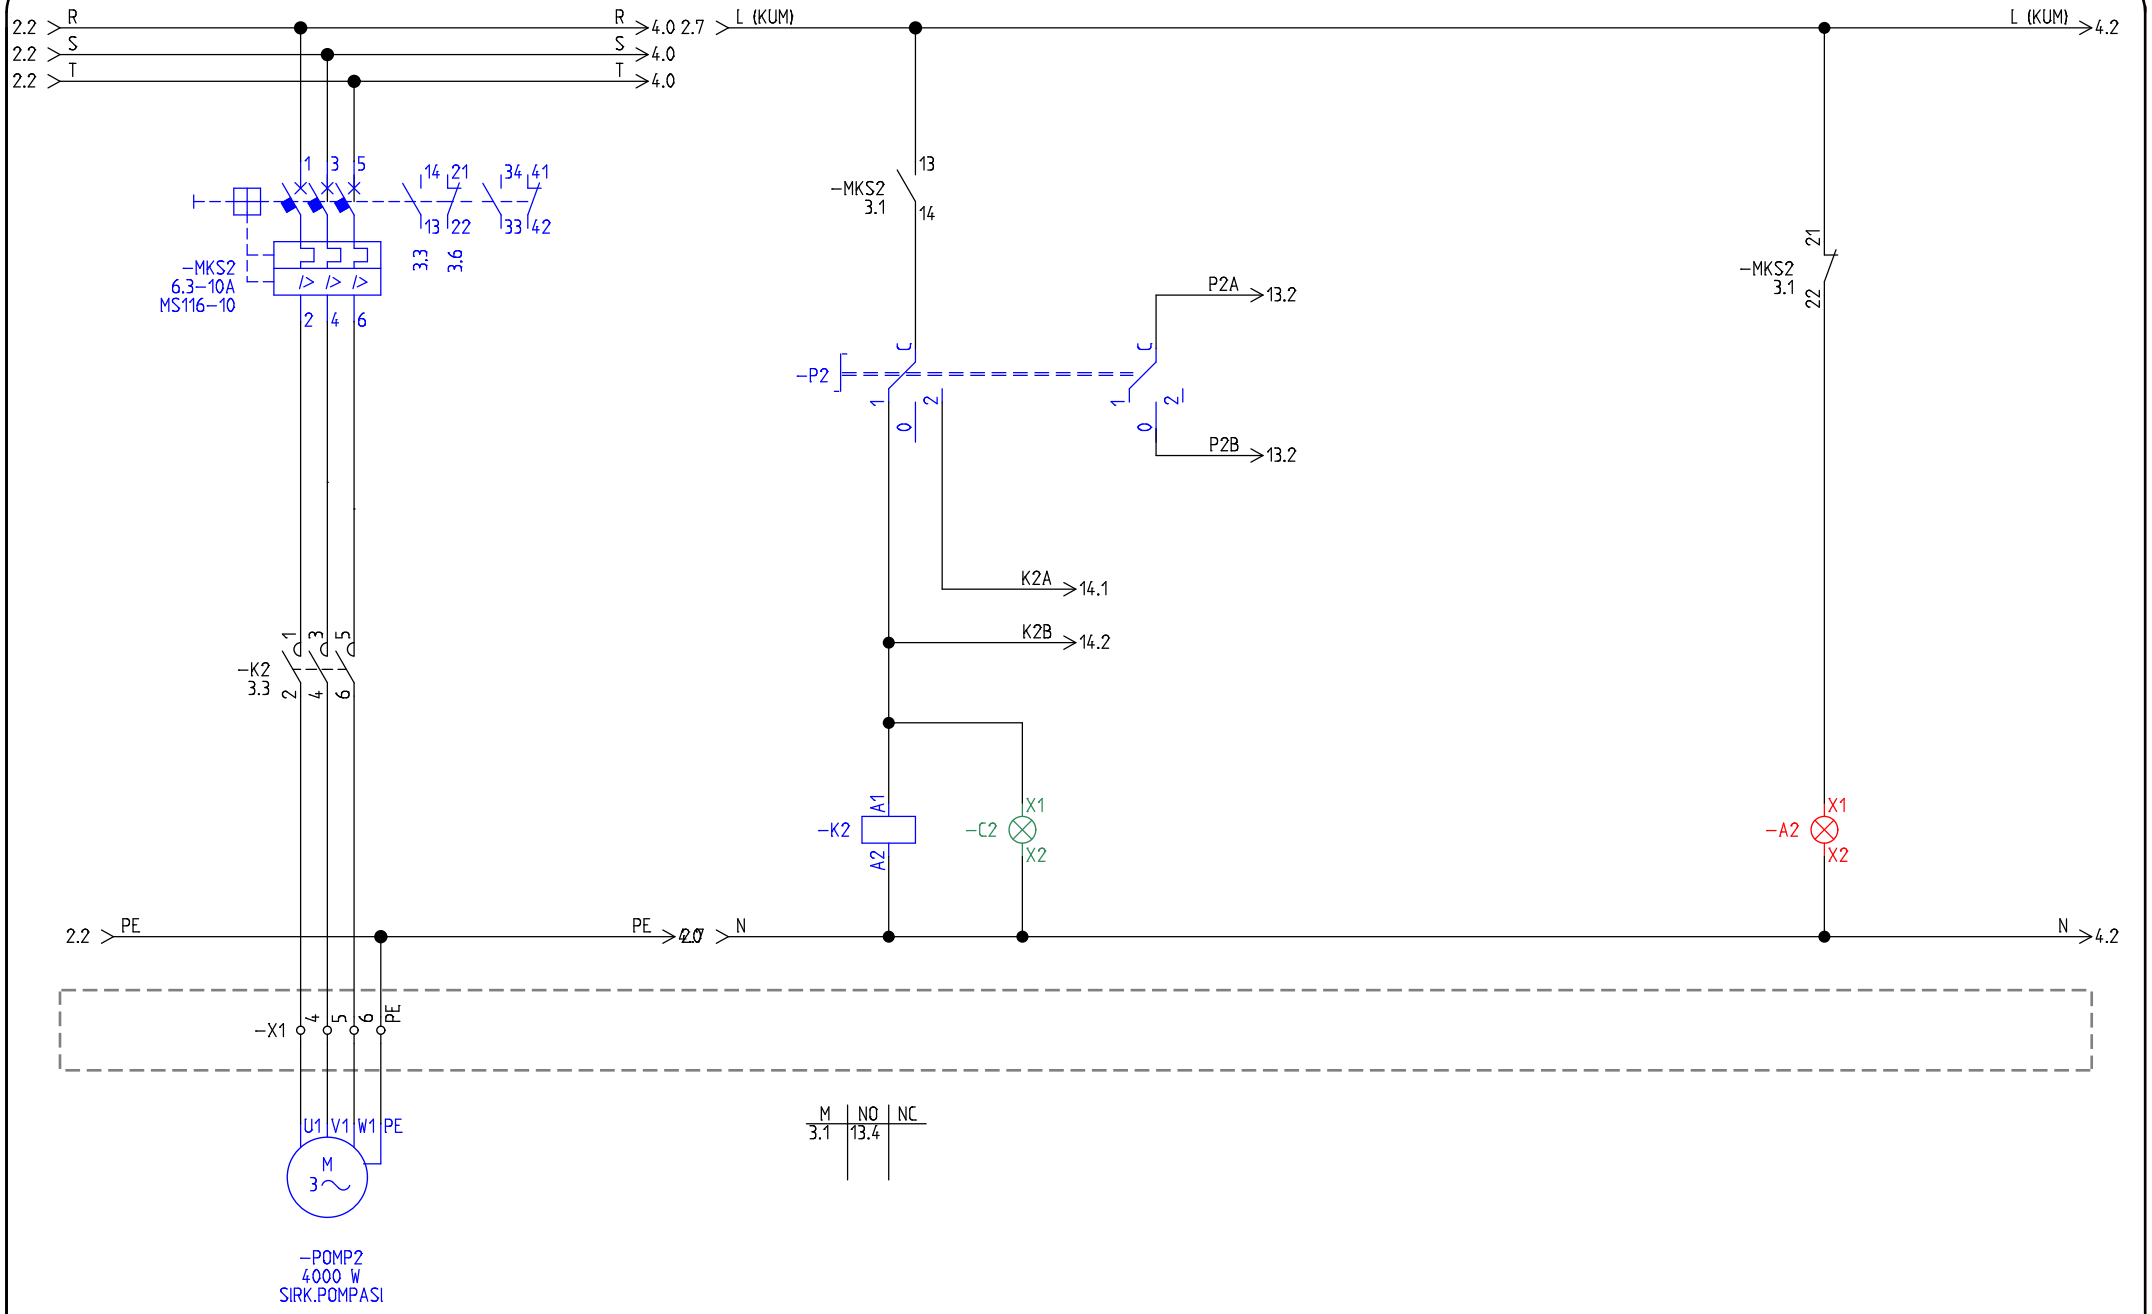

ÇÖZÜM GRUP ELEKTROMEKANİK ELEKTRONİK SİSTEMLER MÜHENDİSLİK İNŞAAT SAN.TİC.LTD.ŞTİ	CAN BARTU TES.SLER. ISI MERKEZI	Sayfa Adı: BUYUK SAHA PR.MER P2 4 KW		Pano no.: 20191009	Init.:	Rev.:	Sheet: 3
		Pano Adı: MCC DDC PANOSU	Tarih : 09.10.2019 09:38:19	Draving By: RAMAZAN KURT		Total sheets: 18	Next sheet: 4

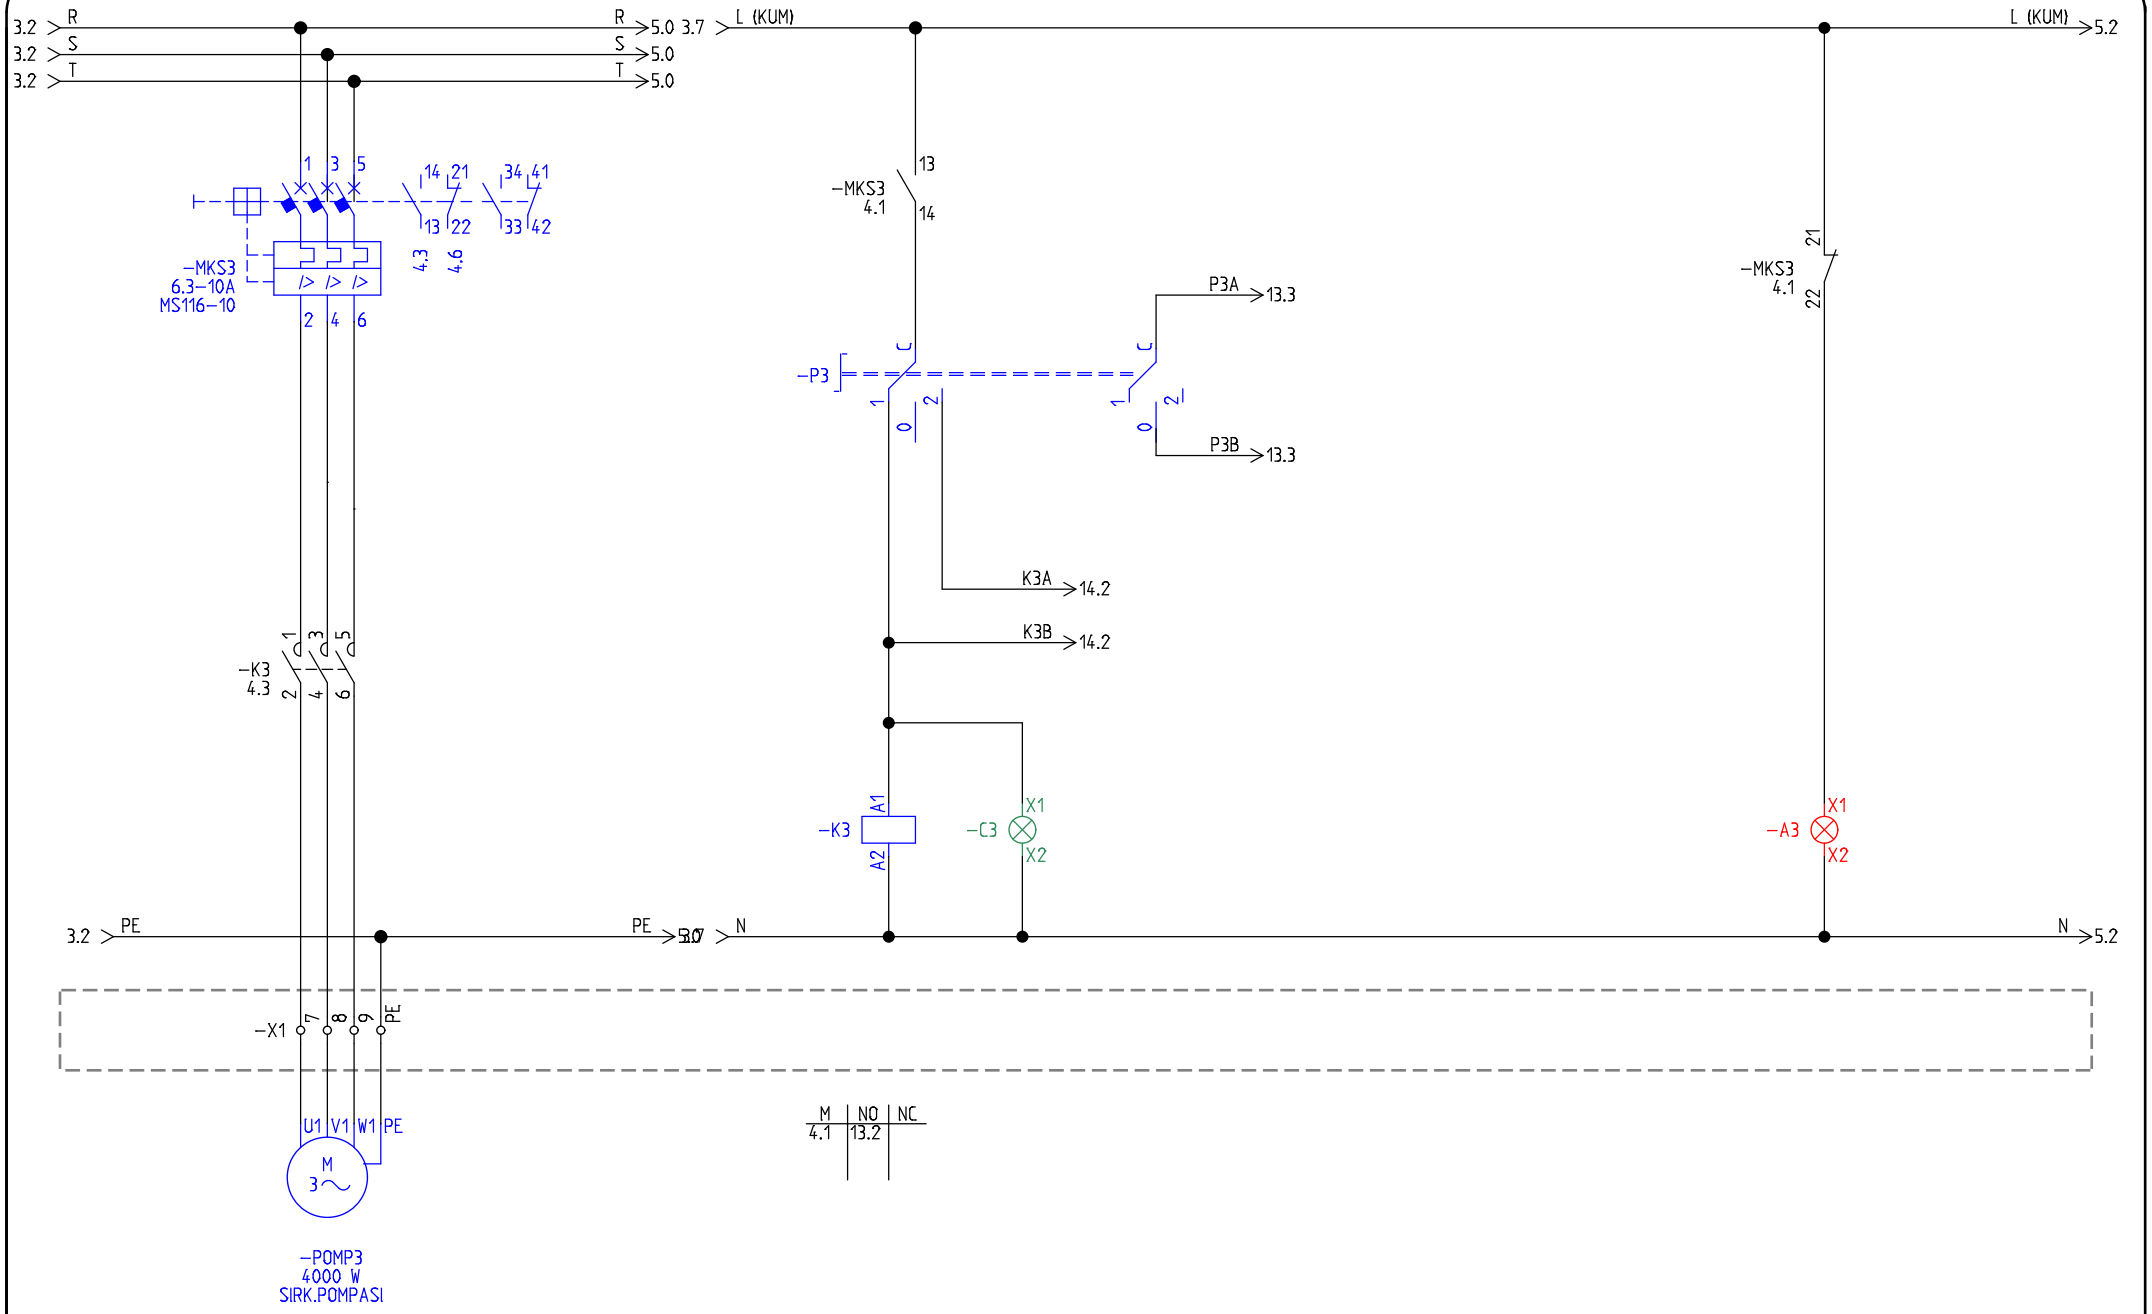

ÇÖZÜM GRUP ELEKTROMEKANİK ELEKTRONİK SİSTEMLER MÜHENDİSLİK İNŞAAT SAN.TİC.LTD.ŞTİ	CAN BARTU TES.SLER. ISI MERKEZI	Sayfa Adı: BUYUK SAHA SECONDER P3 4 KW		Pano no.: 20191009	Init.:	Rev.:	Sheet: 4
		Pano Adı: MCC DDC PANOSU	Tarih : 09.10.2019 09:38:30	Draving By: RAMAZAN KURT		Total sheets: 18	Next sheet: 5

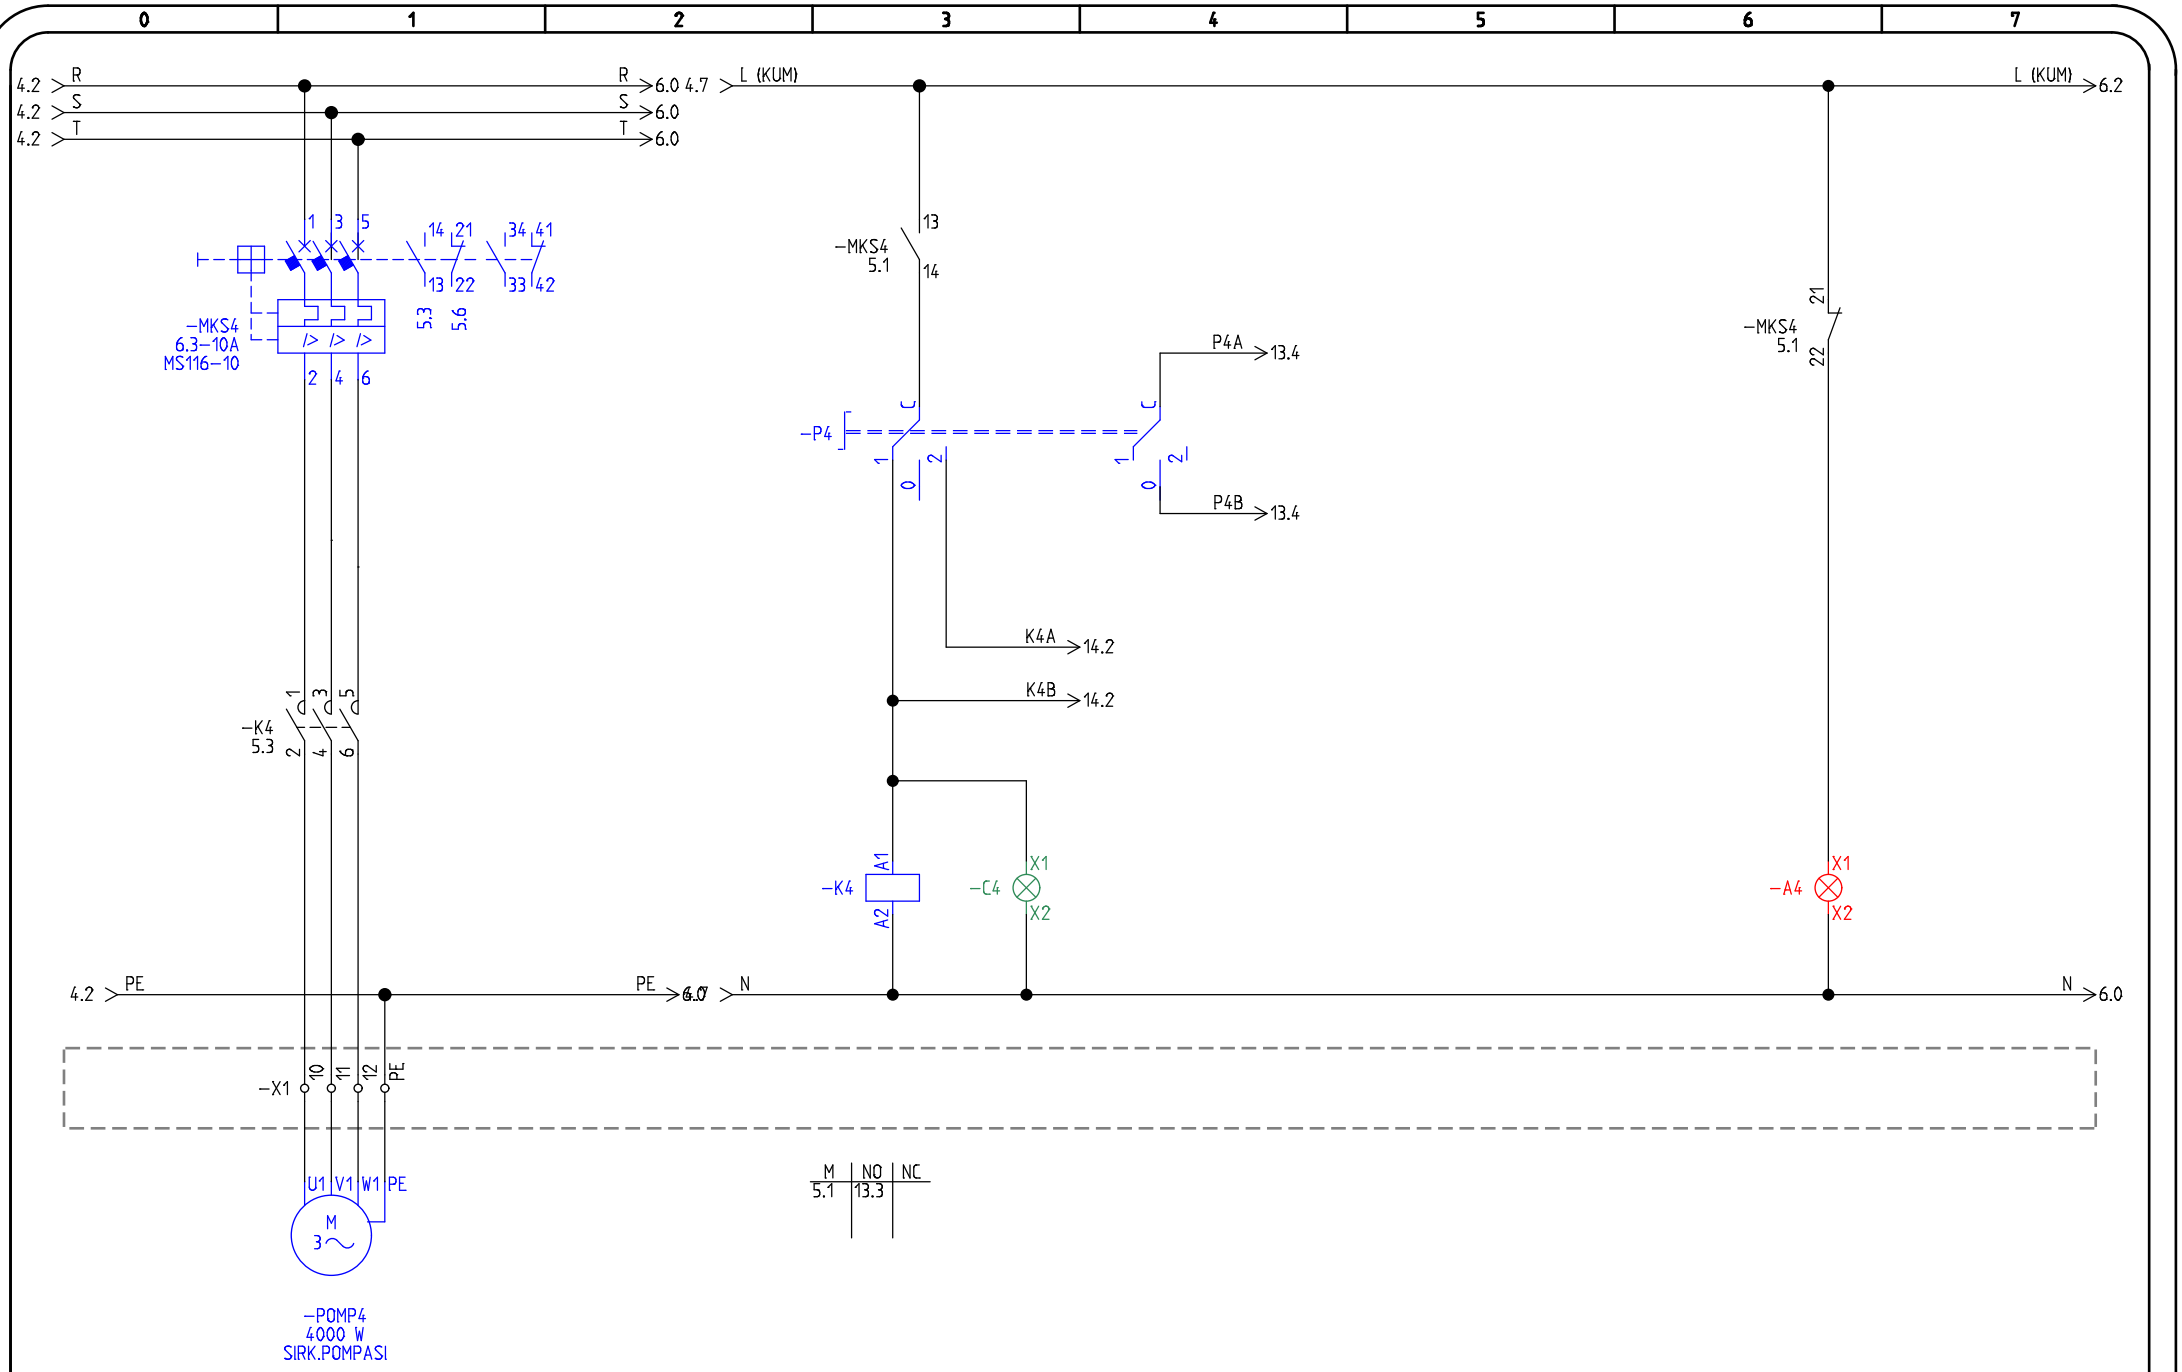

ÇÖZÜM GRUP ELEKTROMEKANİK ELEKTRONİK SİSTEMLER MÜHENDİSLİK İNŞAAT SAN.TİC.LTD.ŞTİ	CAN BARTU TES.SLER. ISI MERKEZI	Sayfa Adı: BUYUK SAHA SECONDER P4 4 KW		Pano no.: 20191009	Init.:	Rev.:	Sheet: 5
		Pano Adı: MCC DDC PANOSU	Tarih : 09.10.2019 09:38:47	Draving By: RAMAZAN KURT		Total sheets: 18	Next sheet: 6

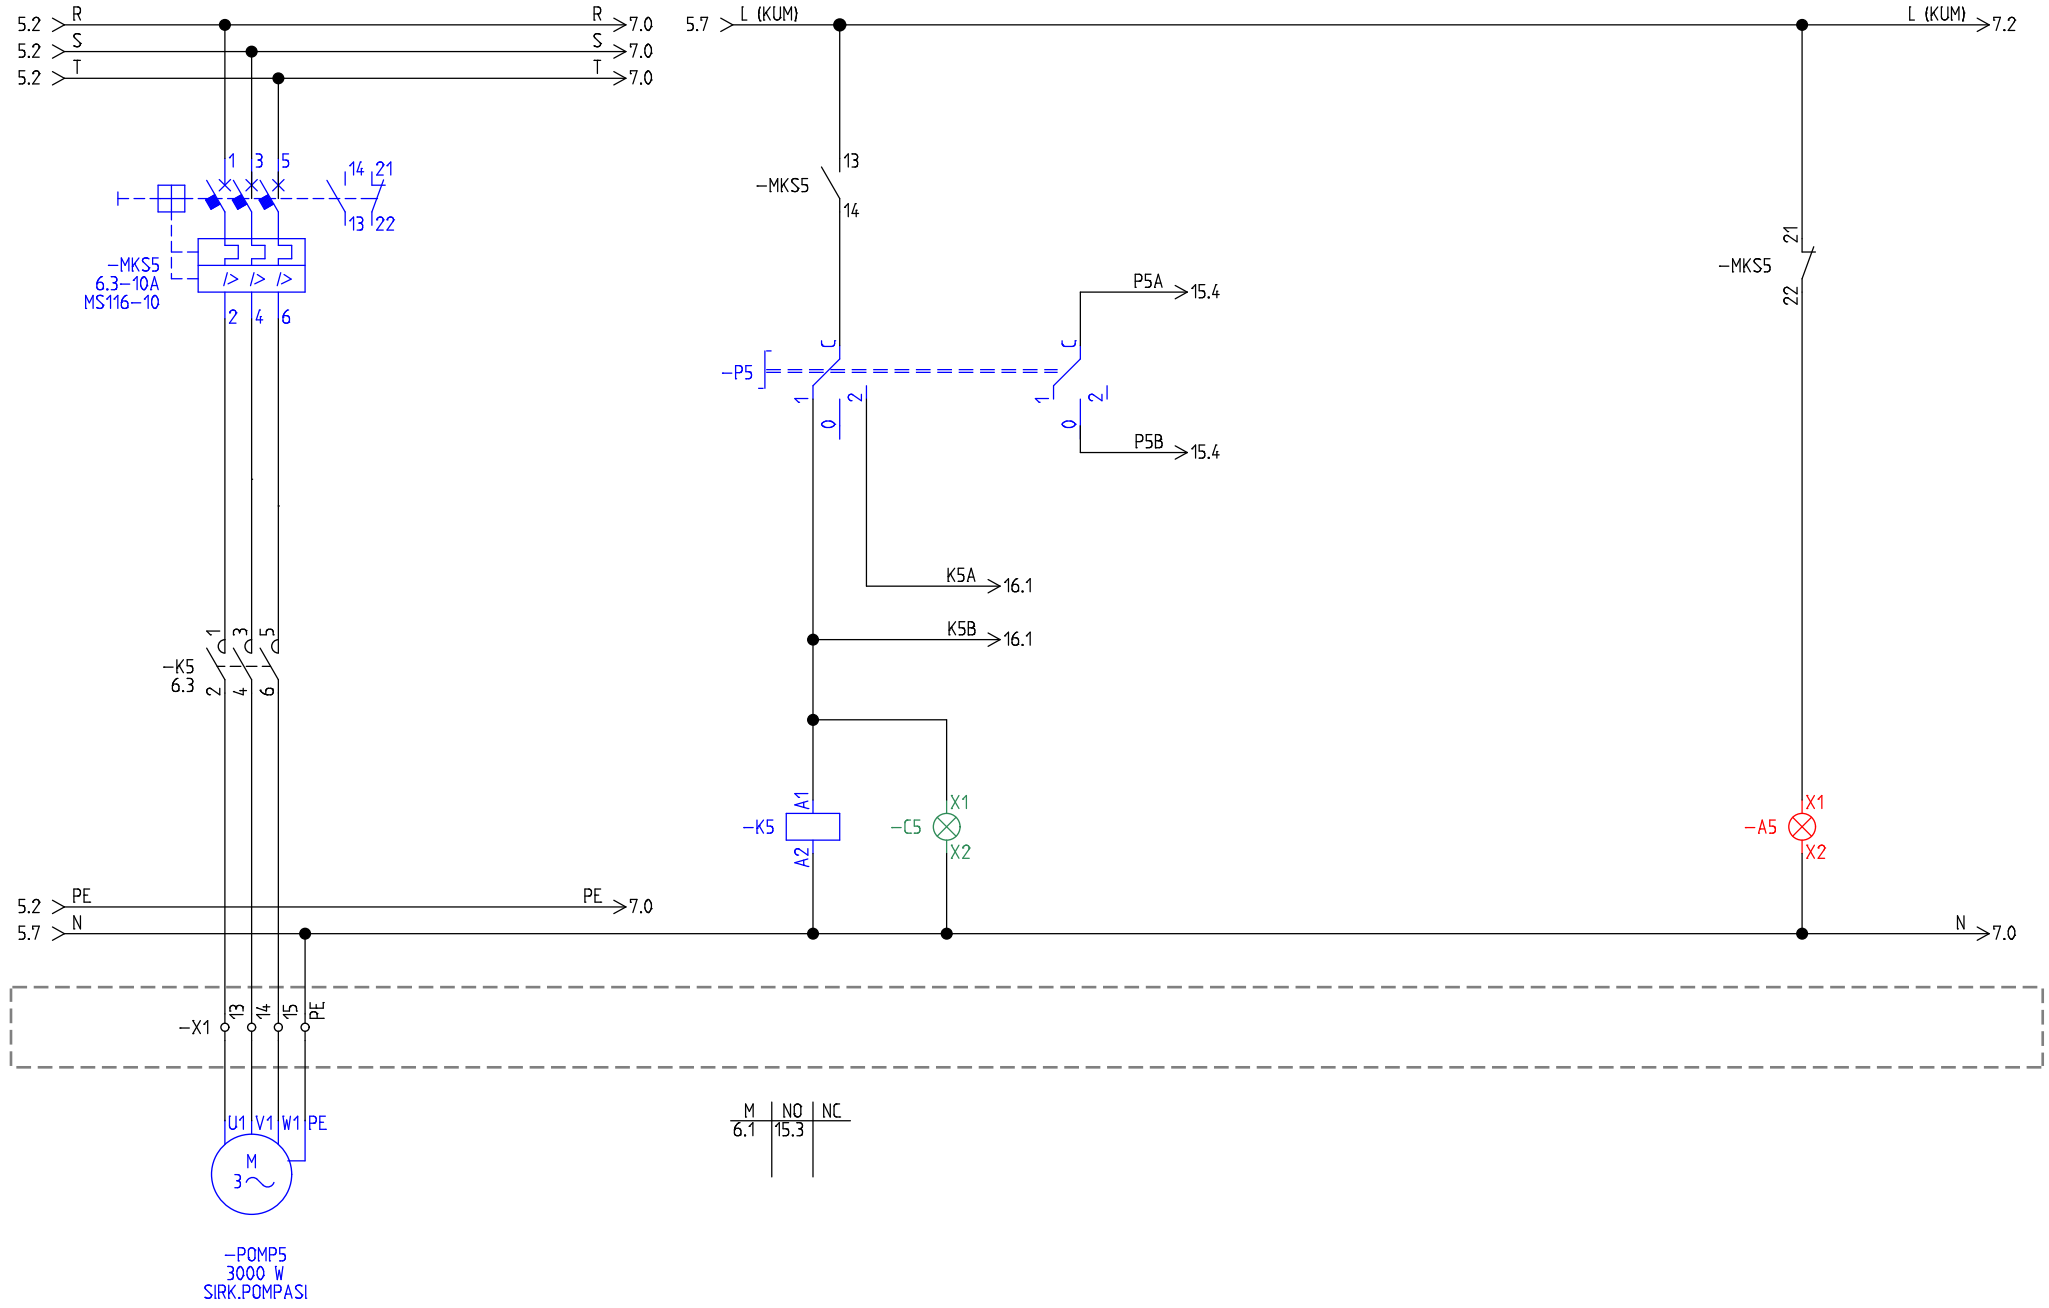

ÇÖZÜM GRUP ELEKTROMEKANİK ELEKTRONİK SİSTEMLER MÜHENDİSLİK İNŞAAT SAN.TİC.LTD.ŞTİ	CAN BARTU TES.SLER. ISI MERKEZİ	Sayfa Adı: KUCUK SAHA PR.MER P5 3 KW 220V		Pano no.: 20191009	Init.:	Rev.:	Sheet: 6
		Pano Adı: MCC DDC PANOSU	Tarih : 09.10.2019 09:39:17	Draving By: RAMAZAN KURT		Total sheets: 18	Next sheet: 7

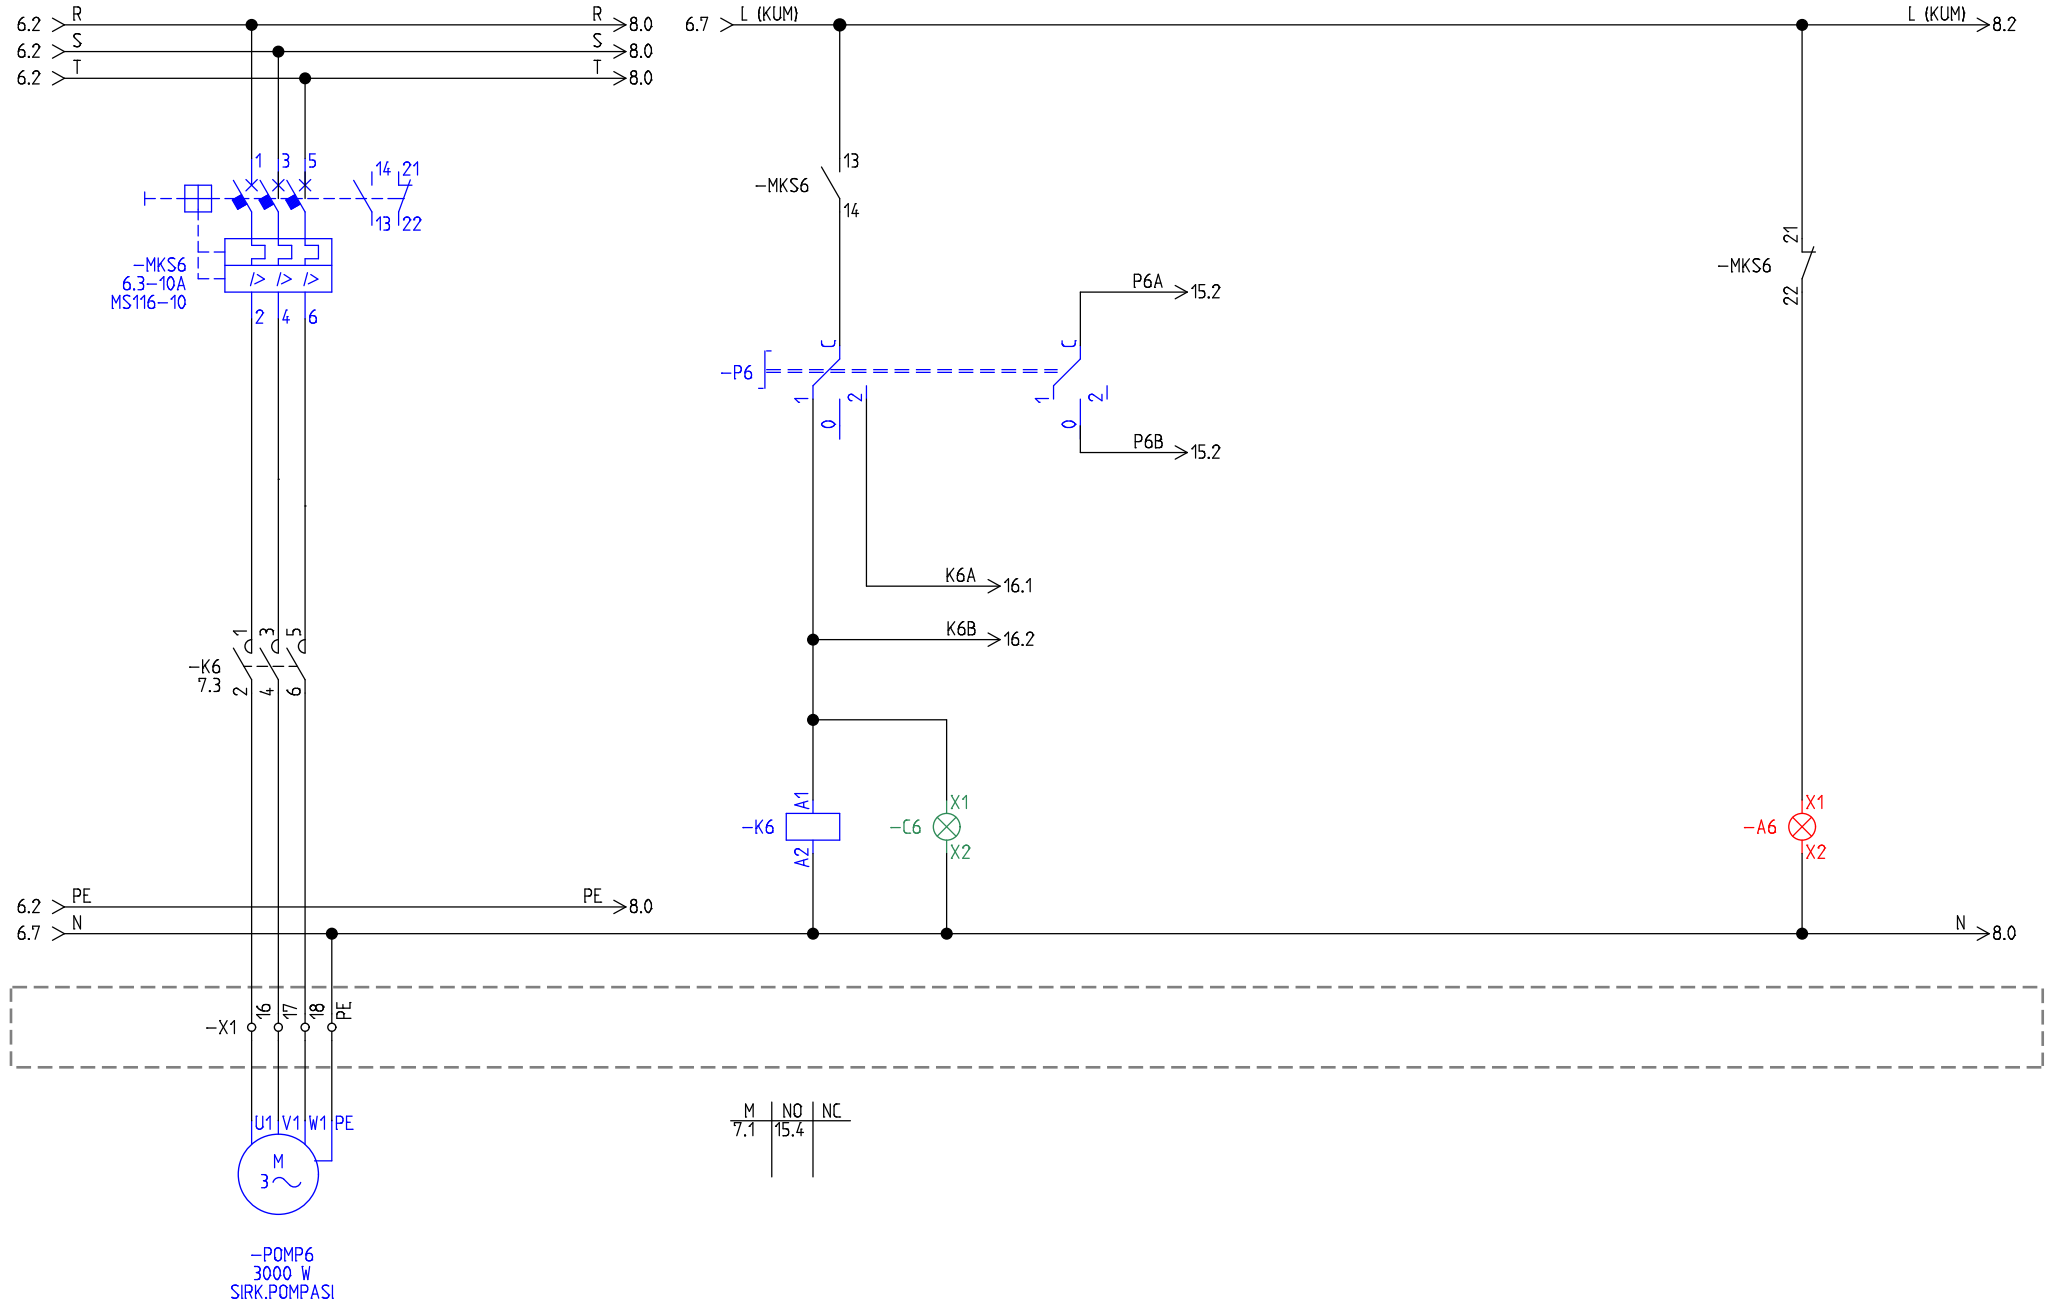

ÇÖZÜM GRUP ELEKTROMEKANİK ELEKTRONİK SİSTEMLER MÜHENDİSLİK İNŞAAT SAN.TİC.LTD.ŞTİ	CAN BARTU TES.SLER. ISI MERKEZI	Sayfa Adı: KUCUK SAHA PR.MER P6 3 KW 220V		Pano no.: 20191009	Init.:	Rev.:	Sheet: 7
		Pano Adı: MCC DDC PANOSU	Tarih : 09.10.2019 09:48:54	Draving By: RAMAZAN KURT		Total sheets: 18	Next sheet: 8

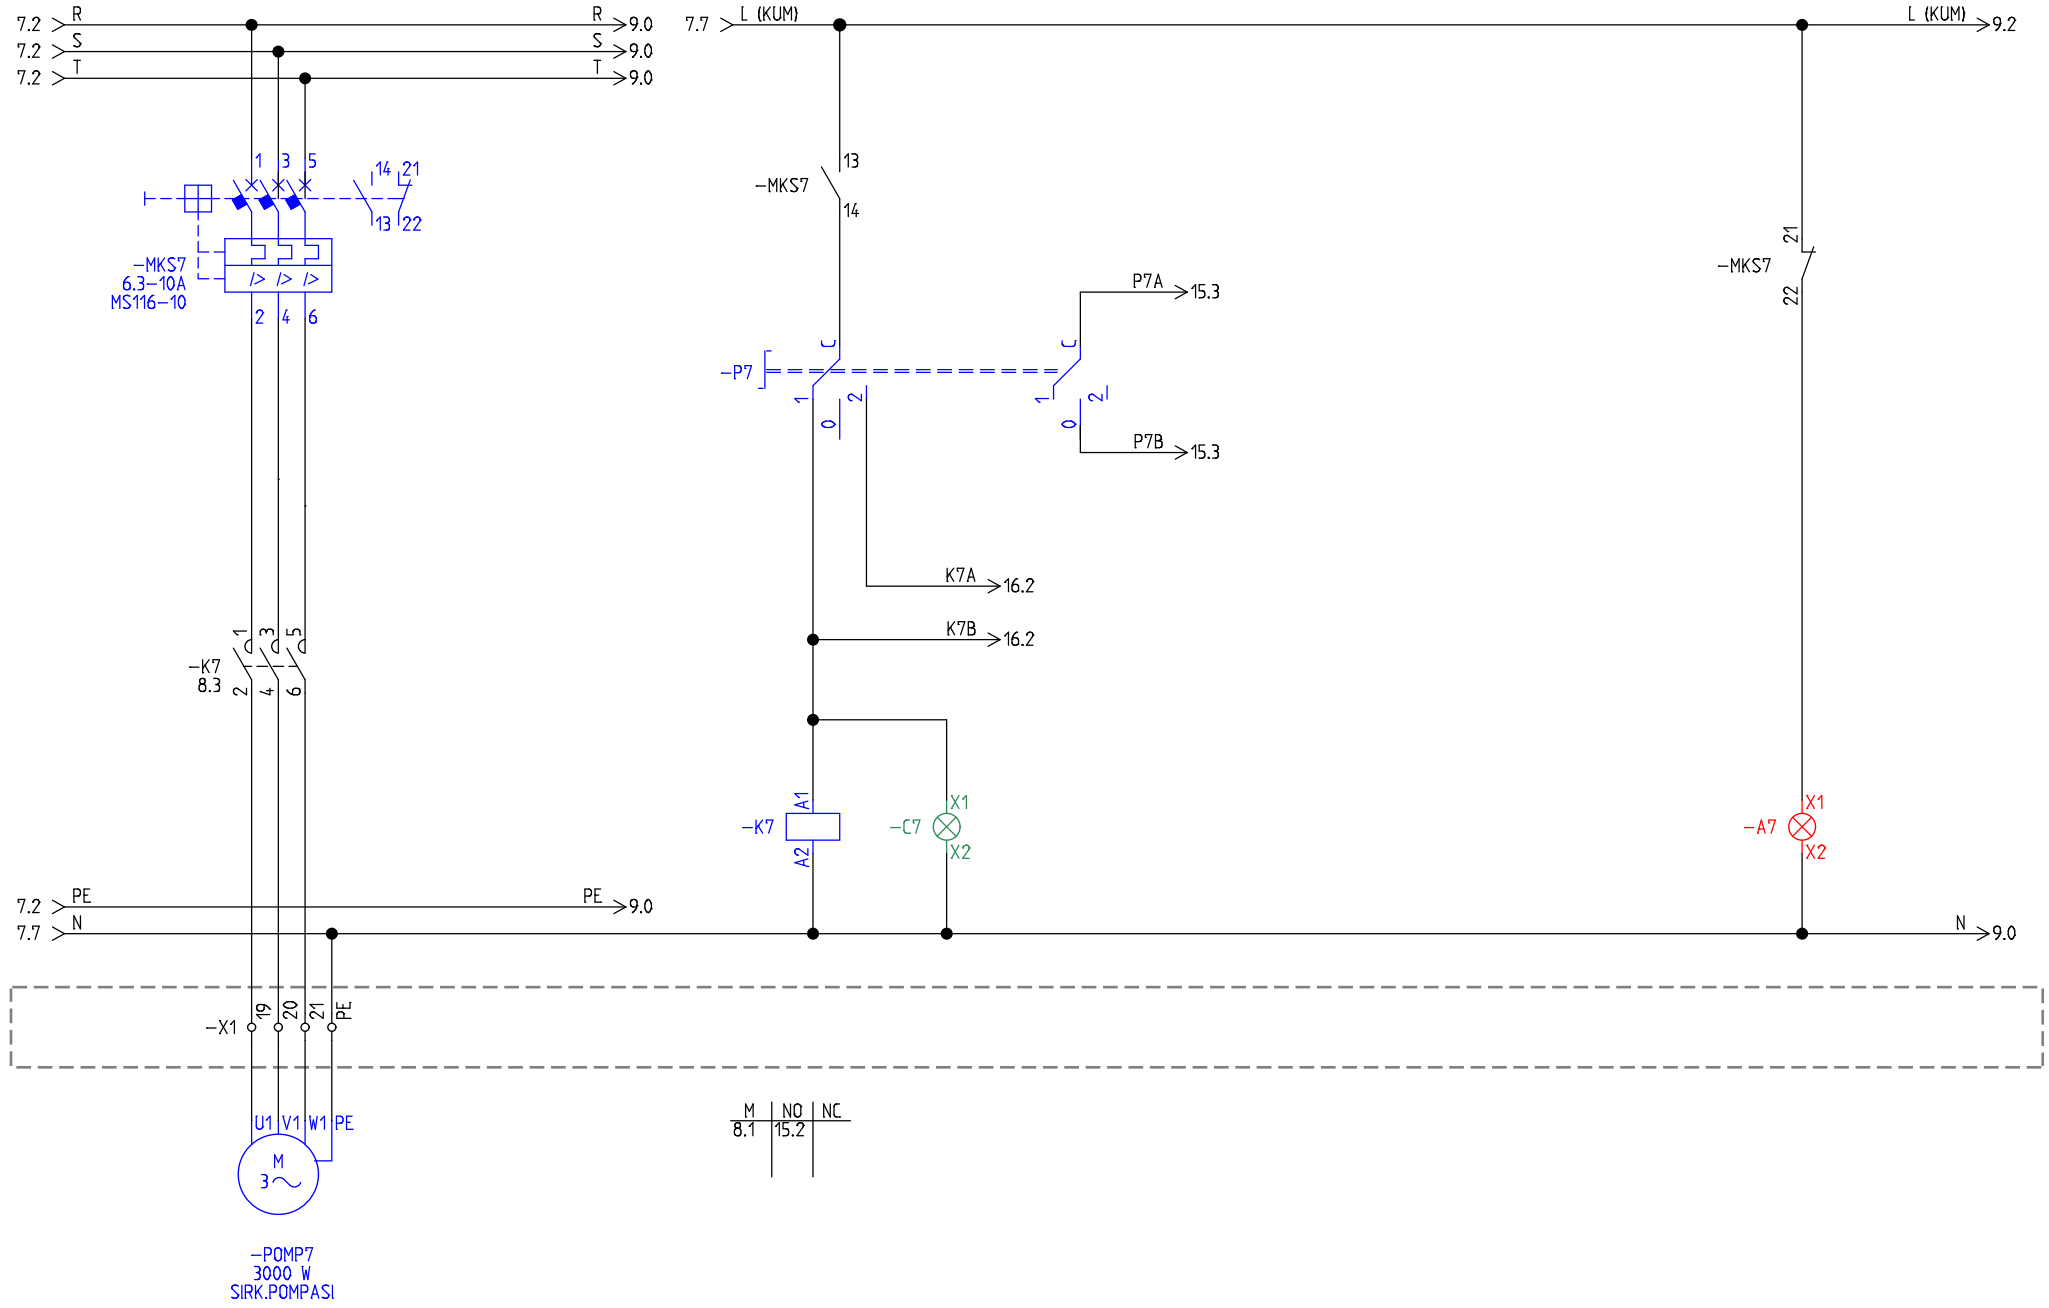

ÇÖZÜM GRUP ELEKTROMEKANİK ELEKTRONİK SİSTEMLER MÜHENDİSLİK İNŞAAT SAN.TİC.LTD.ŞTİ	CAN BARTU TES.SLER. ISI MERKEZI	Sayfa Adı: KUCUK SAHA SECONDER P7 3 KW 220V		Pano no.: 20191009	Init.:	Rev.:	Sheet: 8
		Pano Adı: MCC DDC PANOSU	Tarih : 09.10.2019 09:49:12	Draving By: RAMAZAN KURT		Total sheets: 18	Next sheet: 9

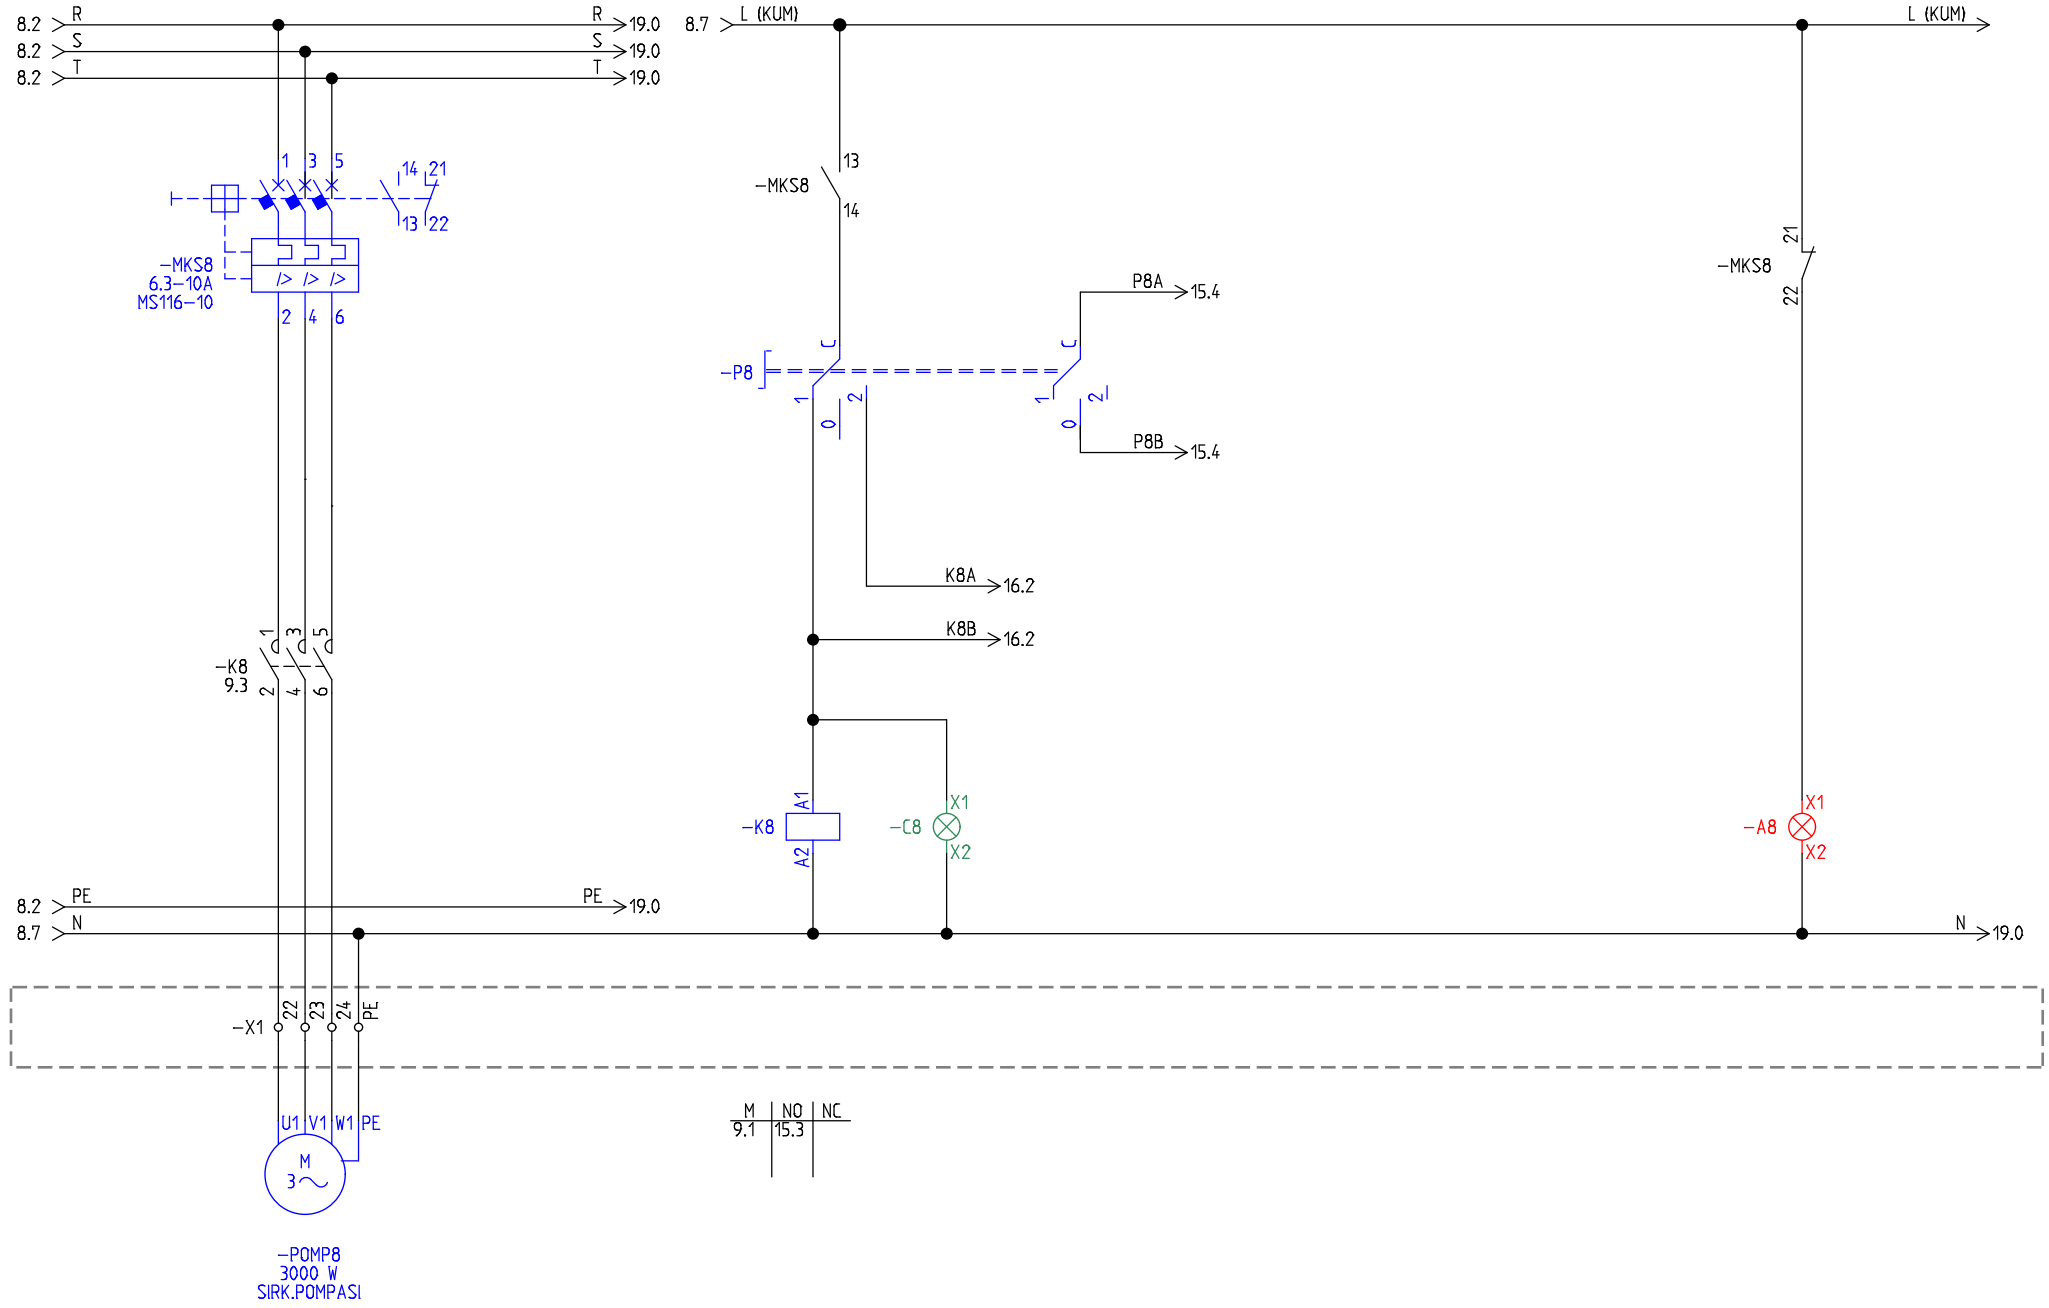

ÇÖZÜM GRUP ELEKTROMEKANİK ELEKTRONİK SİSTEMLER MÜHENDİSLİK İNŞAAT SAN.TİC.LTD.ŞTİ	CAN BARTU TES.SLER. ISI MERKEZI	Sayfa Adı: KUCUK SAHA SECONDER P8 3 KW 220V		Pano no.: 20191009	Init.:	Rev.:	Sheet: 9
		Pano Adı: MCC DDC PANOSU	Tarih : 09.10.2019 09:49:28	Draving By: RAMAZAN KURT		Total sheets: 18	Next sheet: 10

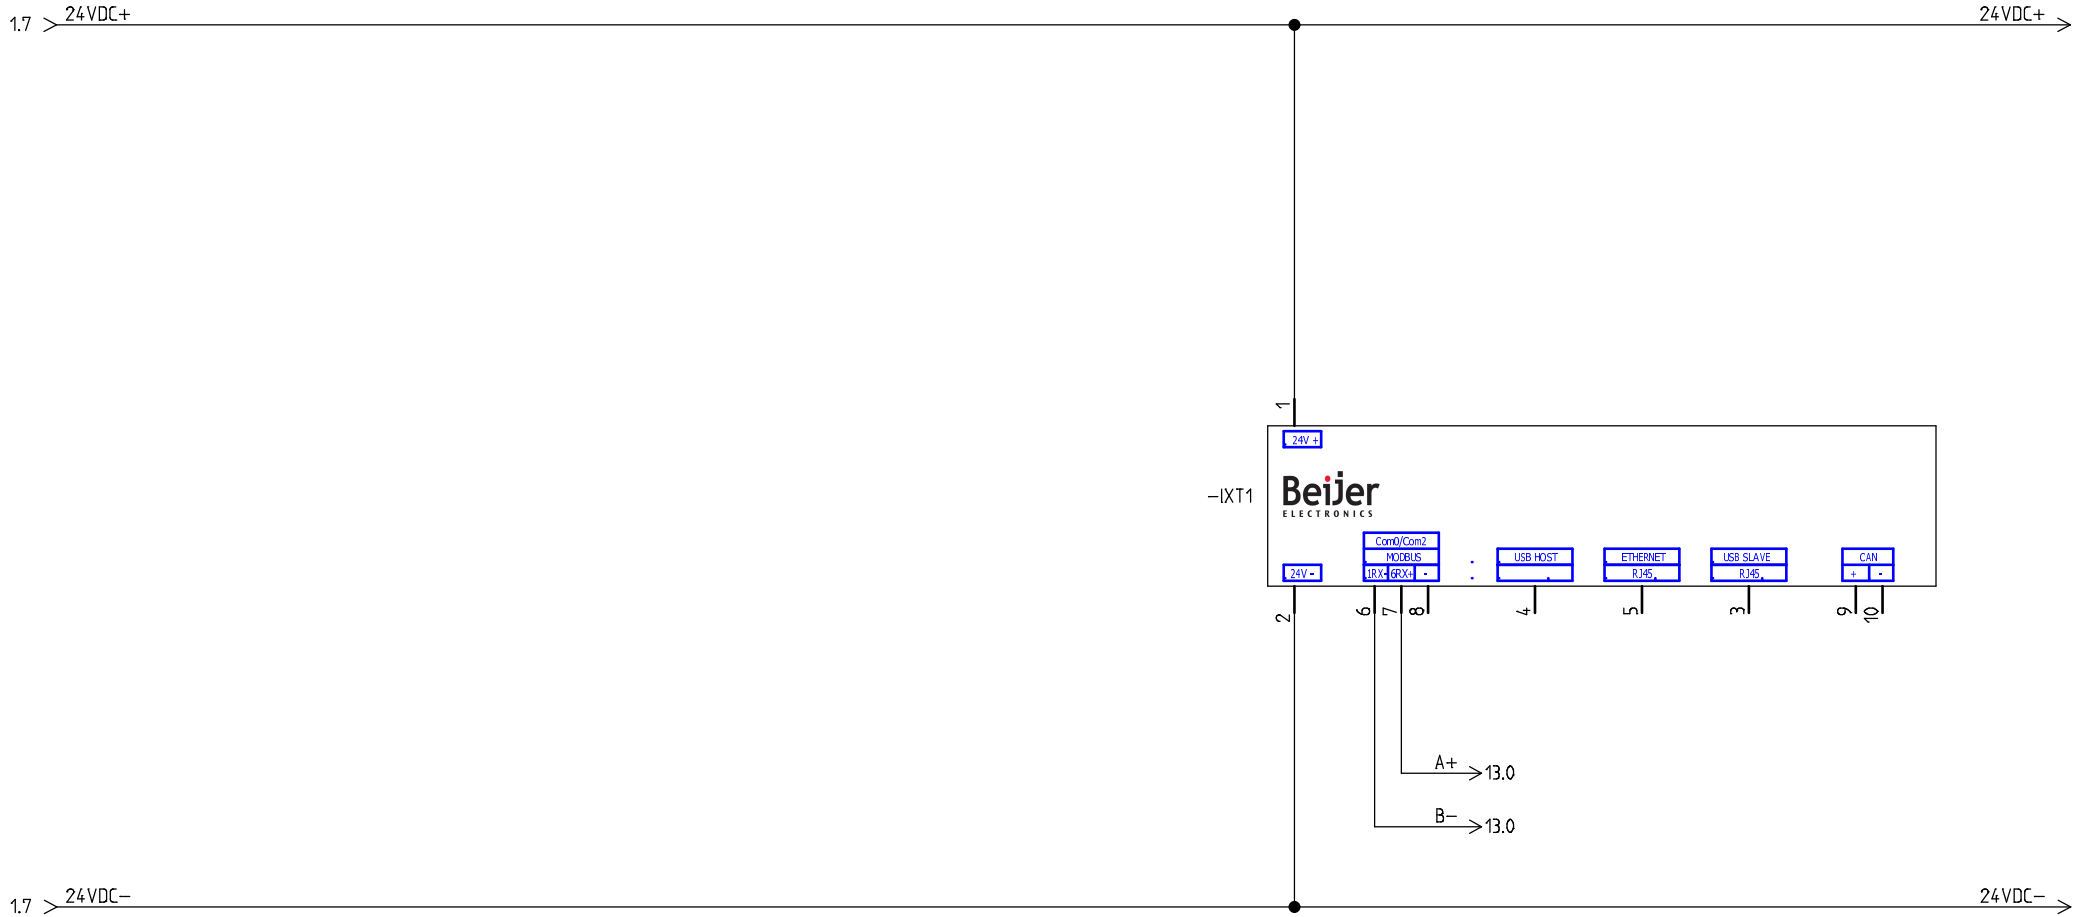

ÇÖZÜM GRUP ELEKTROMEKANİK ELEKTRONİK SİSTEMLER MÜHENDİSLİK İNŞAAT SAN.TİC.LTD.ŞTİ	CAN BARTU TES.SLER. ISI MERKEZI	Sayfa Adı.: EKRAN BAGLANTI		Pano no.: 20191009	Init.:	Rev.:	Sheet: 10
		Pano Adı.: MCC DDC PANOSU	Tarih : 10.10.2019 18:49:42	Draving By: RAMAZAN KURT		Total sheets: 18	Next sheet: 13

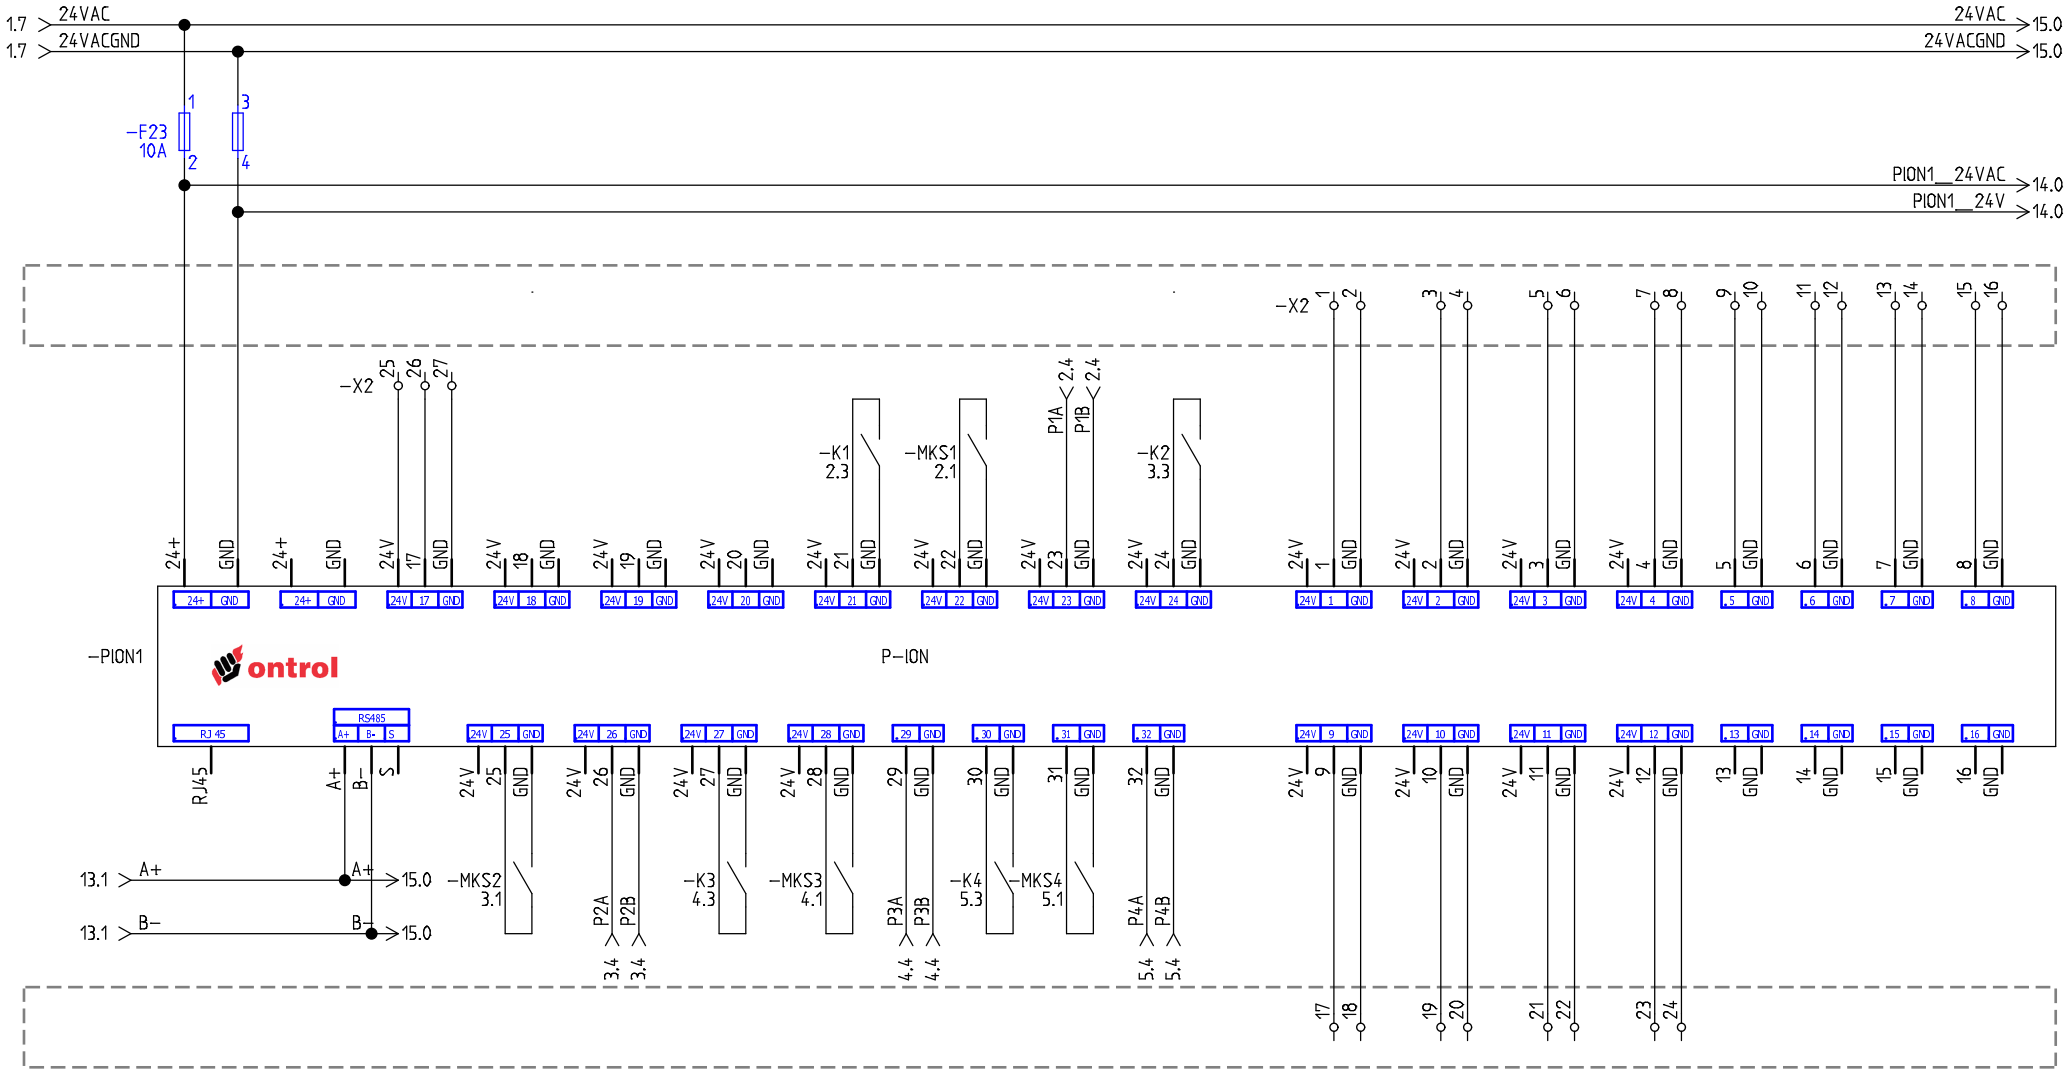

ÇÖZÜM GRUP ELEKTROMEKANİK ELEKTRONİK SİSTEMLER MÜHENDİSLİK İNŞAAT SAN.TİC.LTD.ŞTİ	CAN BARTU TES.SLER. ISI MERKEZI	Sayfa Adı: PION 1 BAGLANTI		Pano no.: 20191009	Init.:	Rev.:	Sheet: 13
		Pano Adı: MCC DDC PANOSU	Tarih : 09.10.2019 09:50:46	Draving By: RAMAZAN KURT		Total sheets: 18	Next sheet: 14

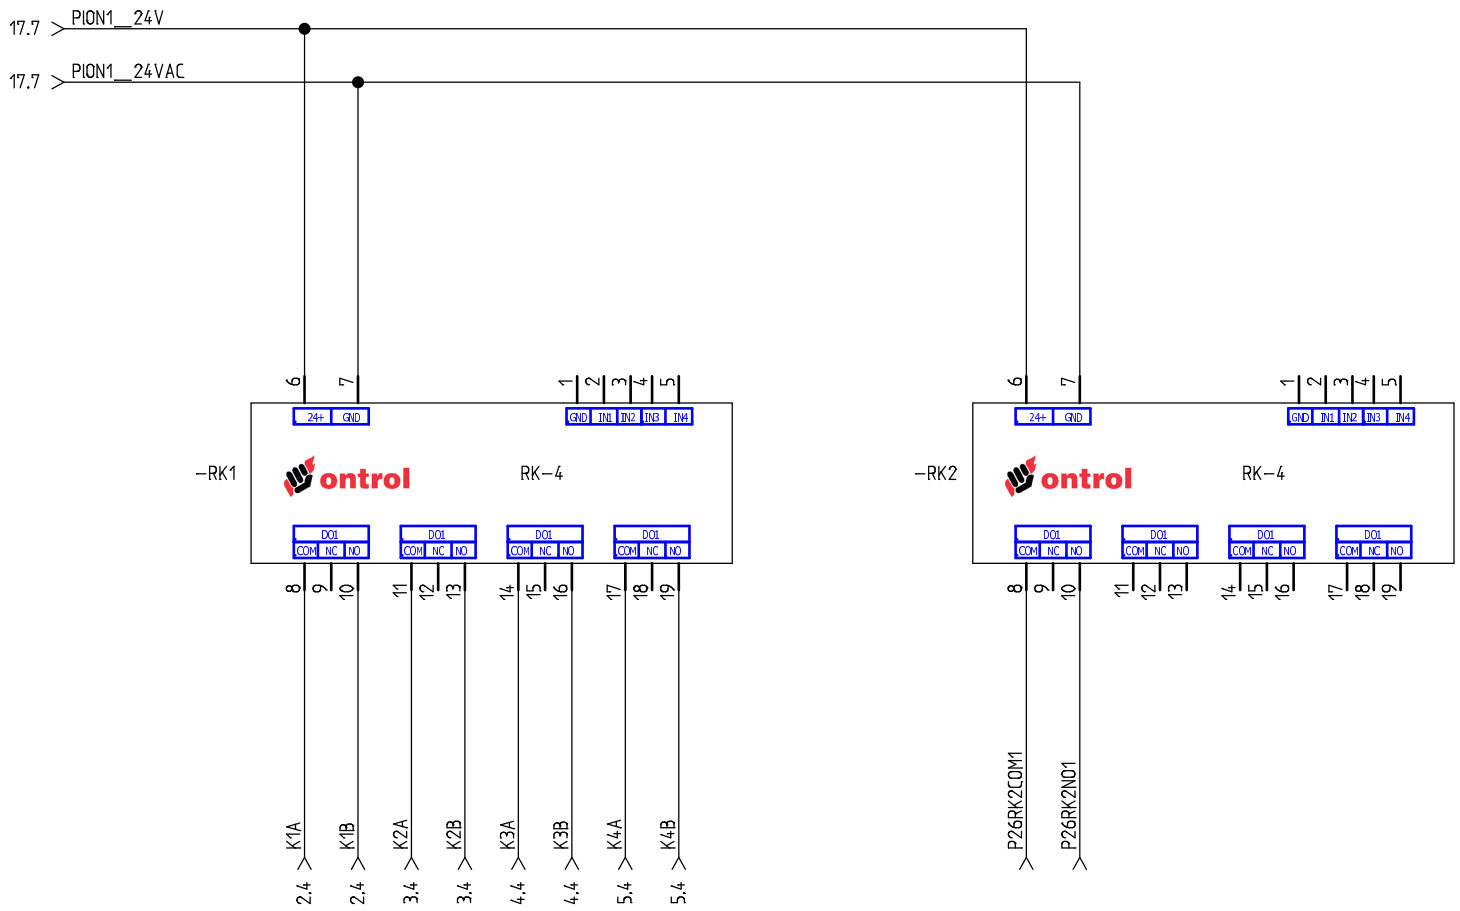

ÇÖZÜM GRUP ELEKTROMEKANİK ELEKTRONİK SİSTEMLER MÜHENDİSLİK İNŞAAT SAN.TİC.LTD.ŞTİ	CAN BARTU TES.SLER. ISI MERKEZI	Sayfa Adı.: RK 1 BAGLANTI		Pano no.: 20191009	Init.:	Rev.:	Sheet: 14
		Pano Adı.: MCC DDC PANOSU	Tarih : 09.10.2019 09:56:41	Draving By: RAMAZAN KURT		Total sheets: 18	Next sheet: 15

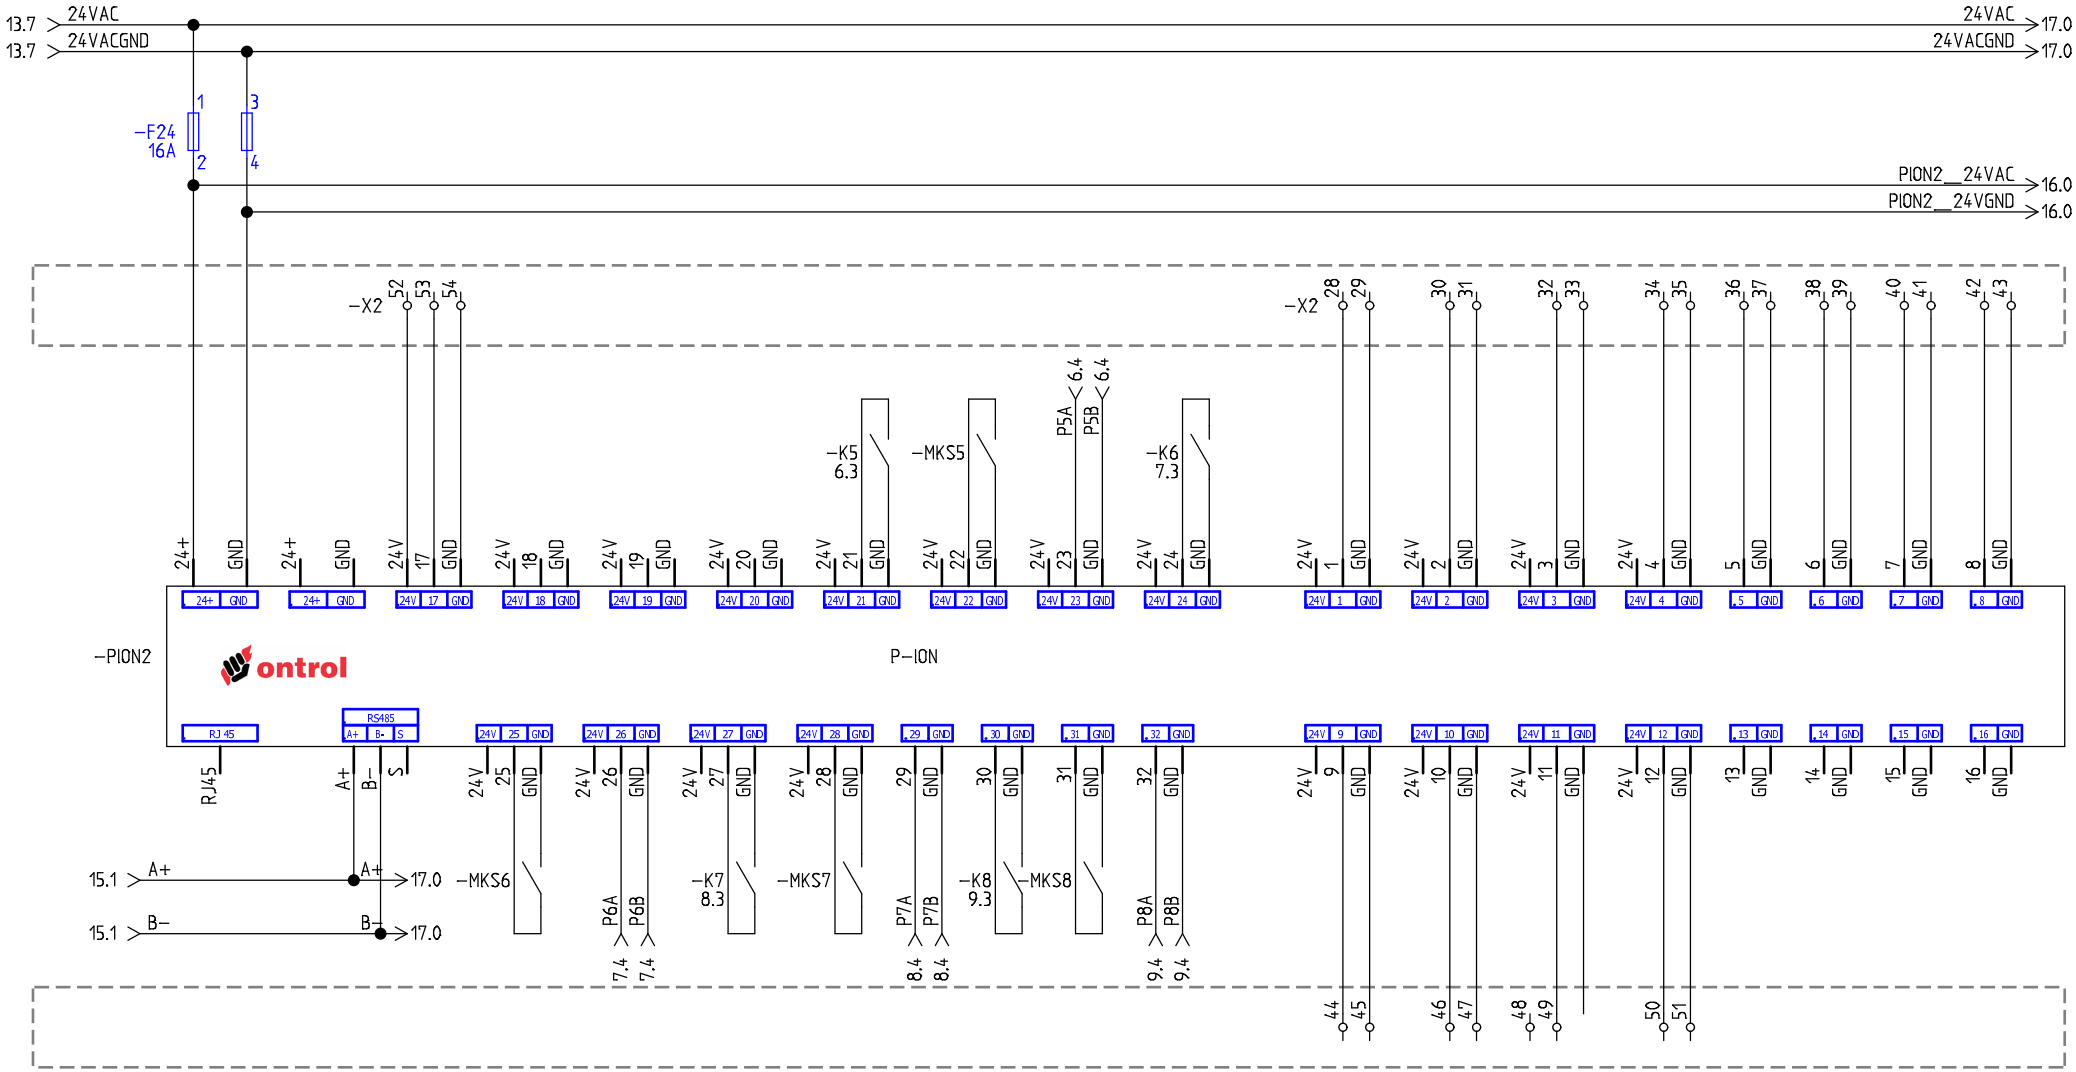

ÇÖZÜM GRUP ELEKTROMEKANİK ELEKTRONİK SİSTEMLER MÜHENDİSLİK İNŞAAT SAN.TİC.LTD.ŞTİ	CAN BARTU TES.SLER. ISI MERKEZI	Sayfa Adı: PION 2 BAGLANTI		Pano no.: 20191009	Init.:	Rev.:	Sheet: 15
		Pano Adı: MCC DDC PANOSU	Tarih : 09.10.2019 10:04:07	Draving By: RAMAZAN KURT		Total sheets: 18	Next sheet: 16

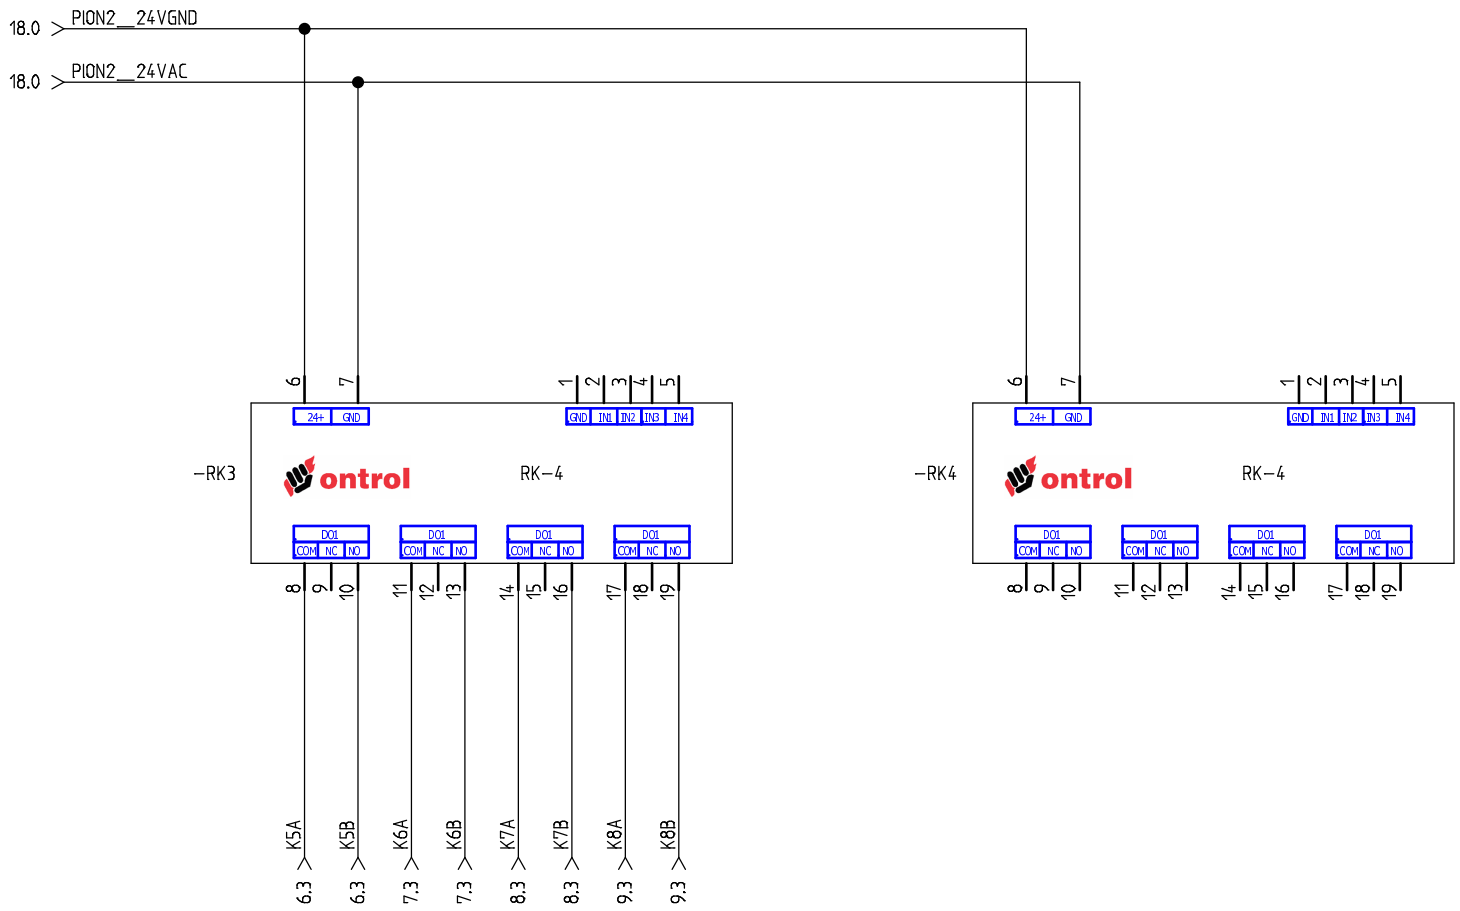

ÇÖZÜM GRUP ELEKTROMEKANİK ELEKTRONİK SİSTEMLER MÜHENDİSLİK İNŞAAT SAN.TİC.LTD.ŞTİ	CAN BARTU TES.SLER. ISI MERKEZI	Sayfa Adı.: RK 1 BAGLANTI		Pano no.: 20191009	Init.:	Rev.:	Sheet: 16
		Pano Adı.: MCC DDC PANOSU	Tarih : 09.10.2019 10:06:13	Draving By: RAMAZAN KURT		Total sheets: 18	Next sheet: 17

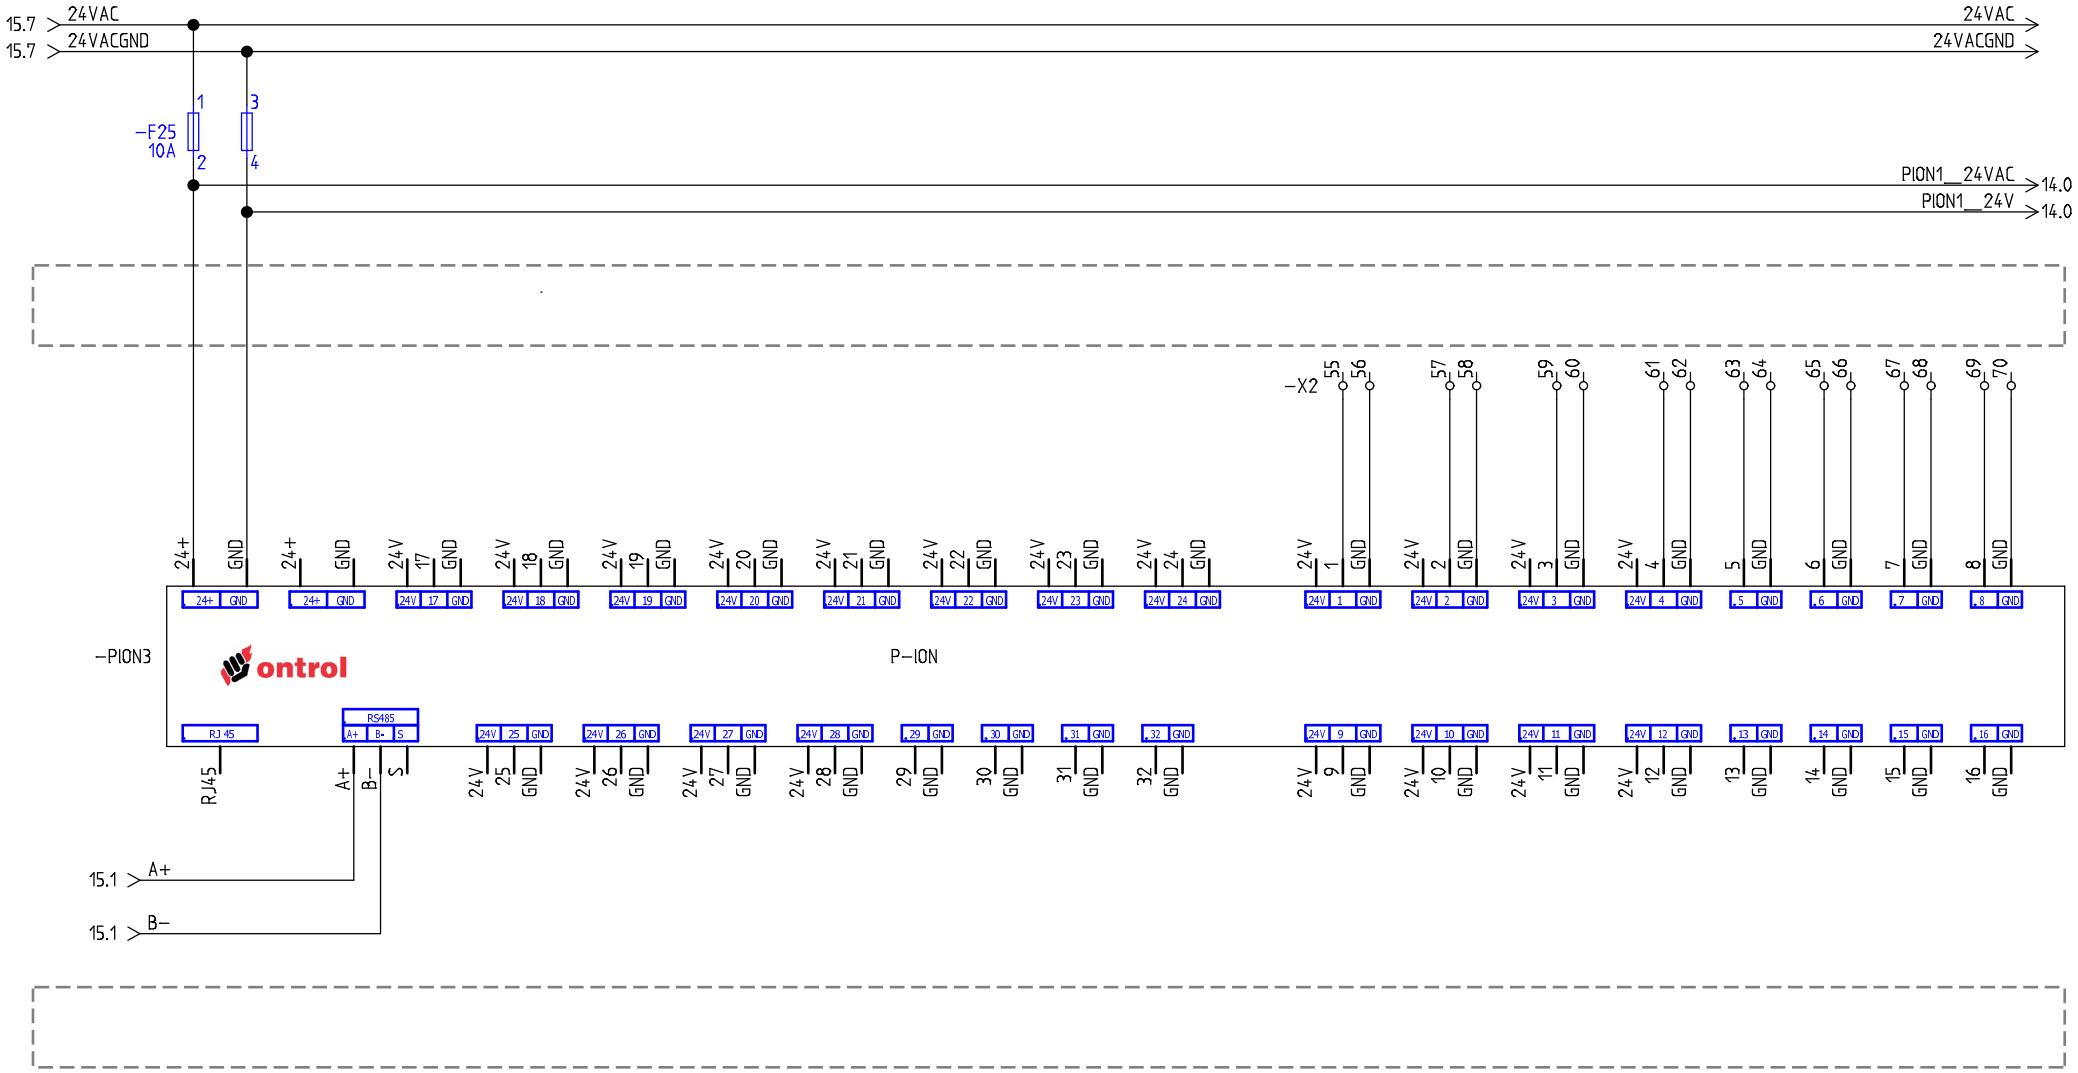

ÇÖZÜM GRUP ELEKTROMEKANİK ELEKTRONİK SİSTEMLER MÜHENDİSLİK İNŞAAT SAN.TİC.LTD.ŞTİ	CAN BARTU TES.SLER. ISI MERKEZI	Sayfa Adı.: PION 3 BAGLANTI		Pano no.: 20191009	Init.:	Rev.:	Sheet: 17
		Pano Adı.: MCC DDC PANOSU	Tarih : 10.10.2019 18:31:39	Draving By: RAMAZAN KURT		Total sheets: 18	Next sheet: 18

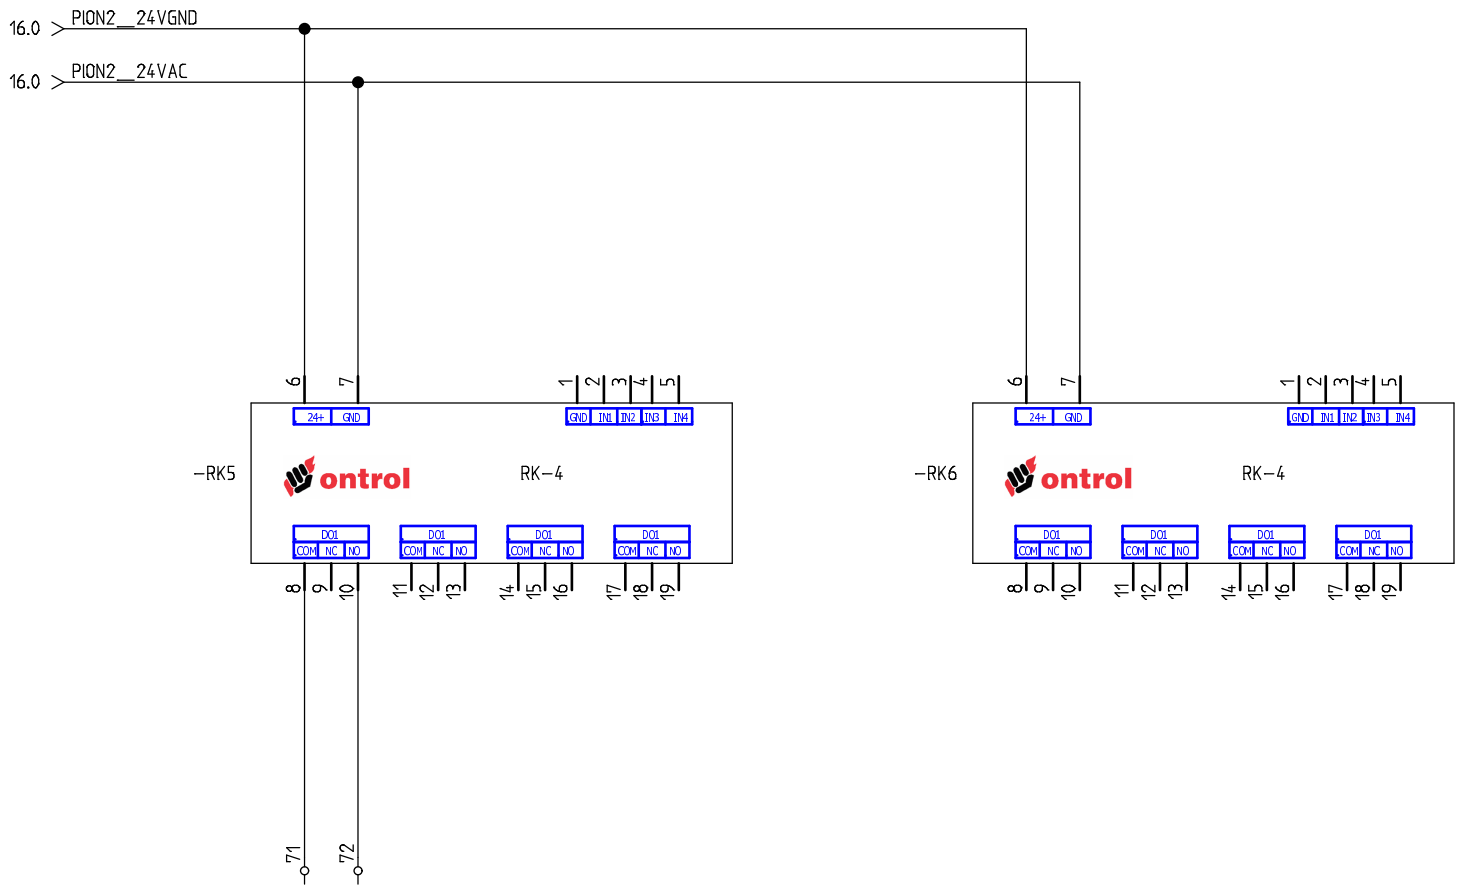

ÇÖZÜM GRUP ELEKTROMEKANİK ELEKTRONİK SİSTEMLER MÜHENDİSLİK İNŞAAT SAN.TİC.LTD.ŞTİ	CAN BARTU TES.SLER. ISI MERKEZI	Sayfa Adı.: RK 3 BAGLANTI		Pano no.: 20191009	Init.:	Rev.:	Sheet: 18
		Pano Adı.: MCC DDC PANOSU	Tarih : 10.10.2019 18:35:51	Draving By: RAMAZAN KURT		Total sheets: 18	Next sheet: 19

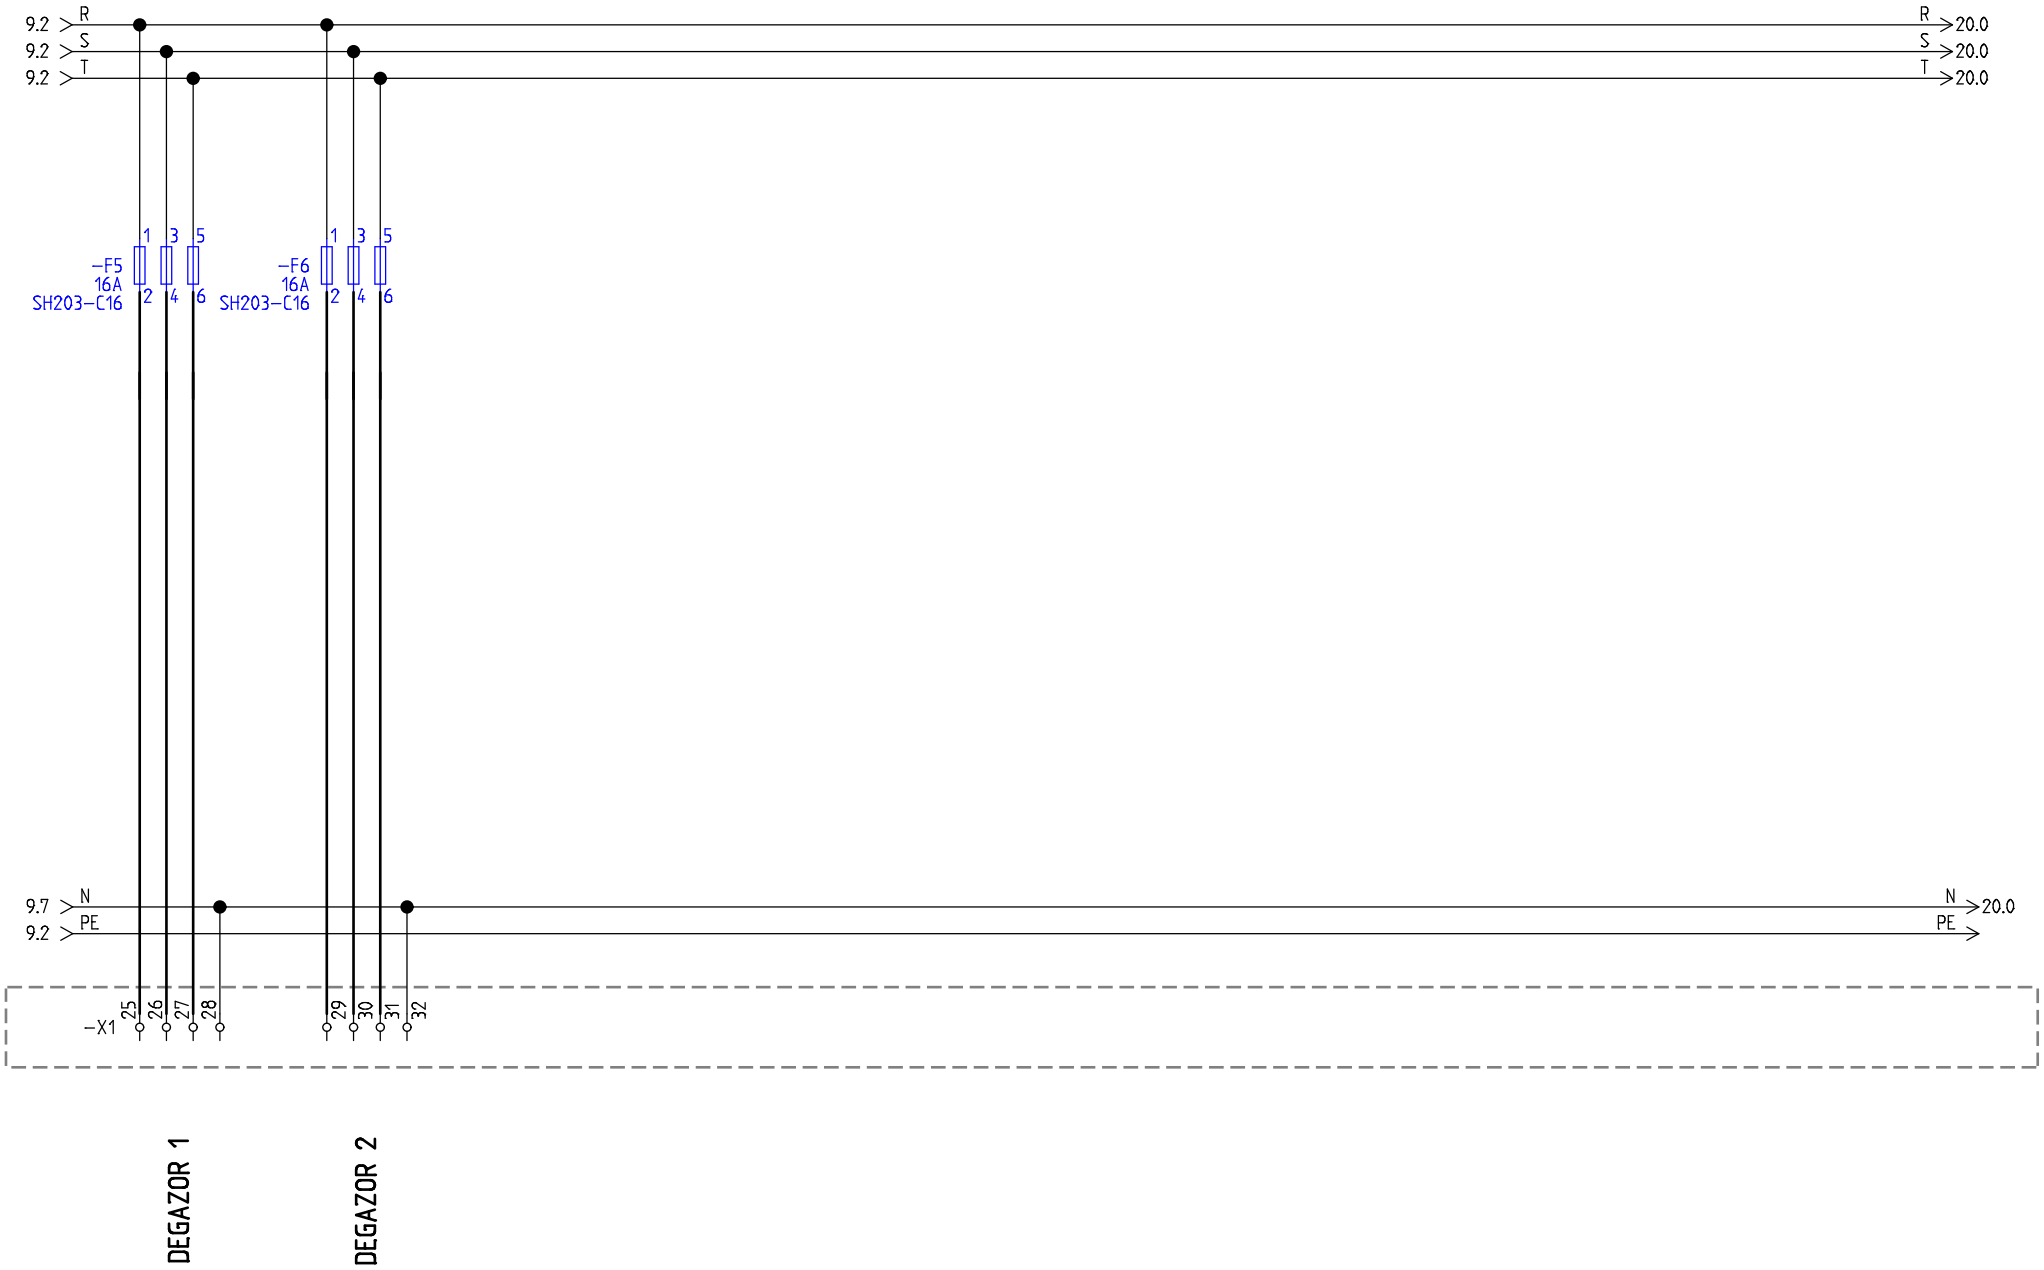

ÇÖZÜM GRUP ELEKTROMEKANİK ELEKTRONİK SİSTEMLER MÜHENDİSLİK İNŞAAT SAN.TİC.LTD.ŞTİ	CAN BARTU TES.SLER. ISI MERKEZI	Sayfa Adı.: DEGAZOR BESLEMELER		Pano no.: 20191009	Init.:	Rev.:	Sheet: 19
		Pano Adı.: MCC DDC PANOSU	Tarih : 10.10.2019 18:37:43	Draving By: RAMAZAN KURT		Total sheets: 18	Next sheet: 20

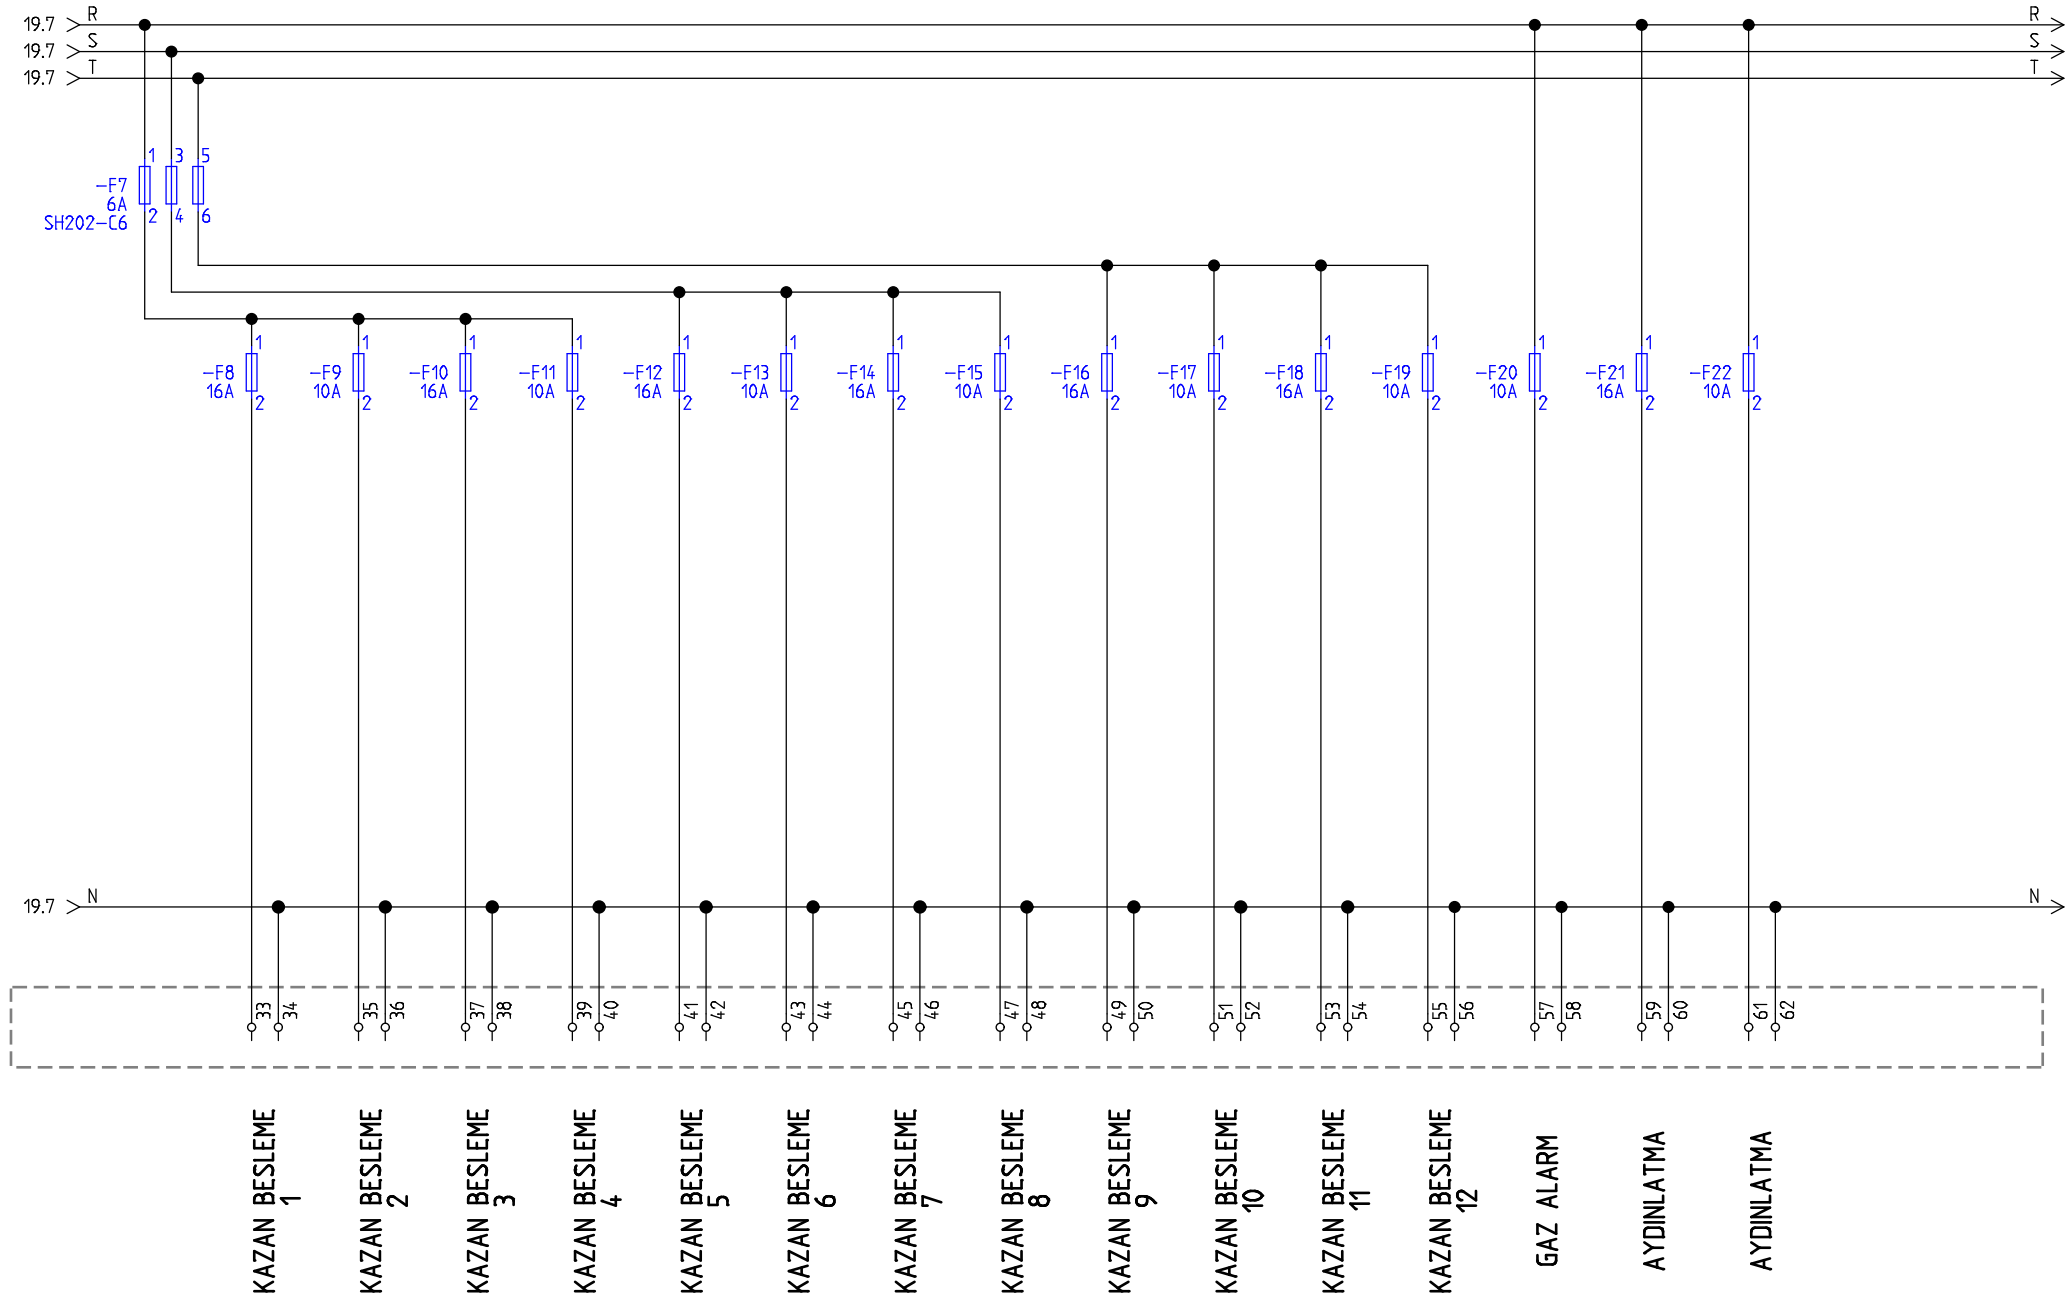

ÇÖZÜM GRUP ELEKTROMEKANİK ELEKTRONİK SİSTEMLER MÜHENDİSLİK İNŞAAT SAN.TİC.LTD.ŞTİ	CAN BARTU TES.SLER. ISI MERKEZI	Sayfa Adı.: KAZAN BESLEMELER		Pano no.: 20191009	Init.:	Rev.:	Sheet: 20
		Pano Adı.: MCC DDC PANOSU	Tarih : 10.10.2019 18:44:25	Draving By: RAMAZAN KURT		Total sheets: 18	Next sheet:

Döküman Listesi

Sayfa No	Döküman Türü	Açıklama	Revision date
1	Document list		10.10.2019
1	Project cover sheet		
1	Circuit diagrams (EN)	ANA BESLEME	
2	Circuit diagrams (EN)	BUYUK SAHA PR.MER P1 4 KW	
3	Circuit diagrams (EN)	BUYUK SAHA PR.MER P2 4 KW	
4	Circuit diagrams (EN)	BUYUK SAHA SECONDER P3 4 KW	
5	Circuit diagrams (EN)	BUYUK SAHA SECONDER P4 4 KW	
6	Circuit diagrams (EN)	KUCUK SAHA PR.MER P5 3 KW 220V	
7	Circuit diagrams (EN)	KUCUK SAHA PR.MER P6 3 KW 220V	
8	Circuit diagrams (EN)	KUCUK SAHA SECONDER P7 3 KW 220V	
9	Circuit diagrams (EN)	KUCUK SAHA SECONDER P8 3 KW 220V	
10	Circuit diagrams (EN)	EKRAN BAGLANTI	
13	Circuit diagrams (EN)	PION 1 BAGLANTI	
14	Circuit diagrams (EN)	RK 1 BAGLANTI	
15	Circuit diagrams (EN)	PION 2 BAGLANTI	
16	Circuit diagrams (EN)	RK 1 BAGLANTI	
17	Circuit diagrams (EN)	PION 3 BAGLANTI	
18	Circuit diagrams (EN)	RK 3 BAGLANTI	
19	Circuit diagrams (EN)	DEGAZOR BESLEMELER	
20	Circuit diagrams (EN)	KAZAN BESLEMELER	

ÇÖZÜM GRUP ELEKTROMEKANİK ELEKTRONİK SİSTEMLER MÜHENDİSLİK İNŞAAT SAN.TİC.LTD.STİ	CAN BARTU TESİSLERİ ISI MERKEZI	Sayfa Adı.:	Pano no.:	Init.: Rev.:	Sheet: 20191009	1
		Pano Adı.: MCC DDC PANOSU		Tarih : 10.10.2019	Draving By:	Total sheets: 1 / Next sheet: