


SİBER BİNASI

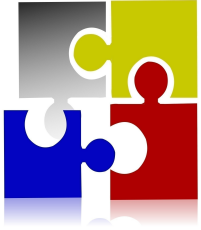

ÇÖZÜM GRUP

ELEKTROMEKANİK ELEKTRONİK SİSTEMLER
MÜHENDİSLİK İNŞAAT SAN.TİC.LTD.ŞTİ

OSMANLI CADDESİ 1408 SOKAK 3/10
BALGAT CANKAYA ANKARA
TEL:0312 473 64 06 FAX:0312 473 64 07
info@cozumgrup.com.tr www.cozumgrup.com.tr

Proje Adı : SİBER BİNASI


Çizim No : 191204


Pano Adı : DDC PANOSU


Toplam : 8 Sayfa


Çizen : RAMAZAN KURT

Tarih 03.12.2019 18:32:39

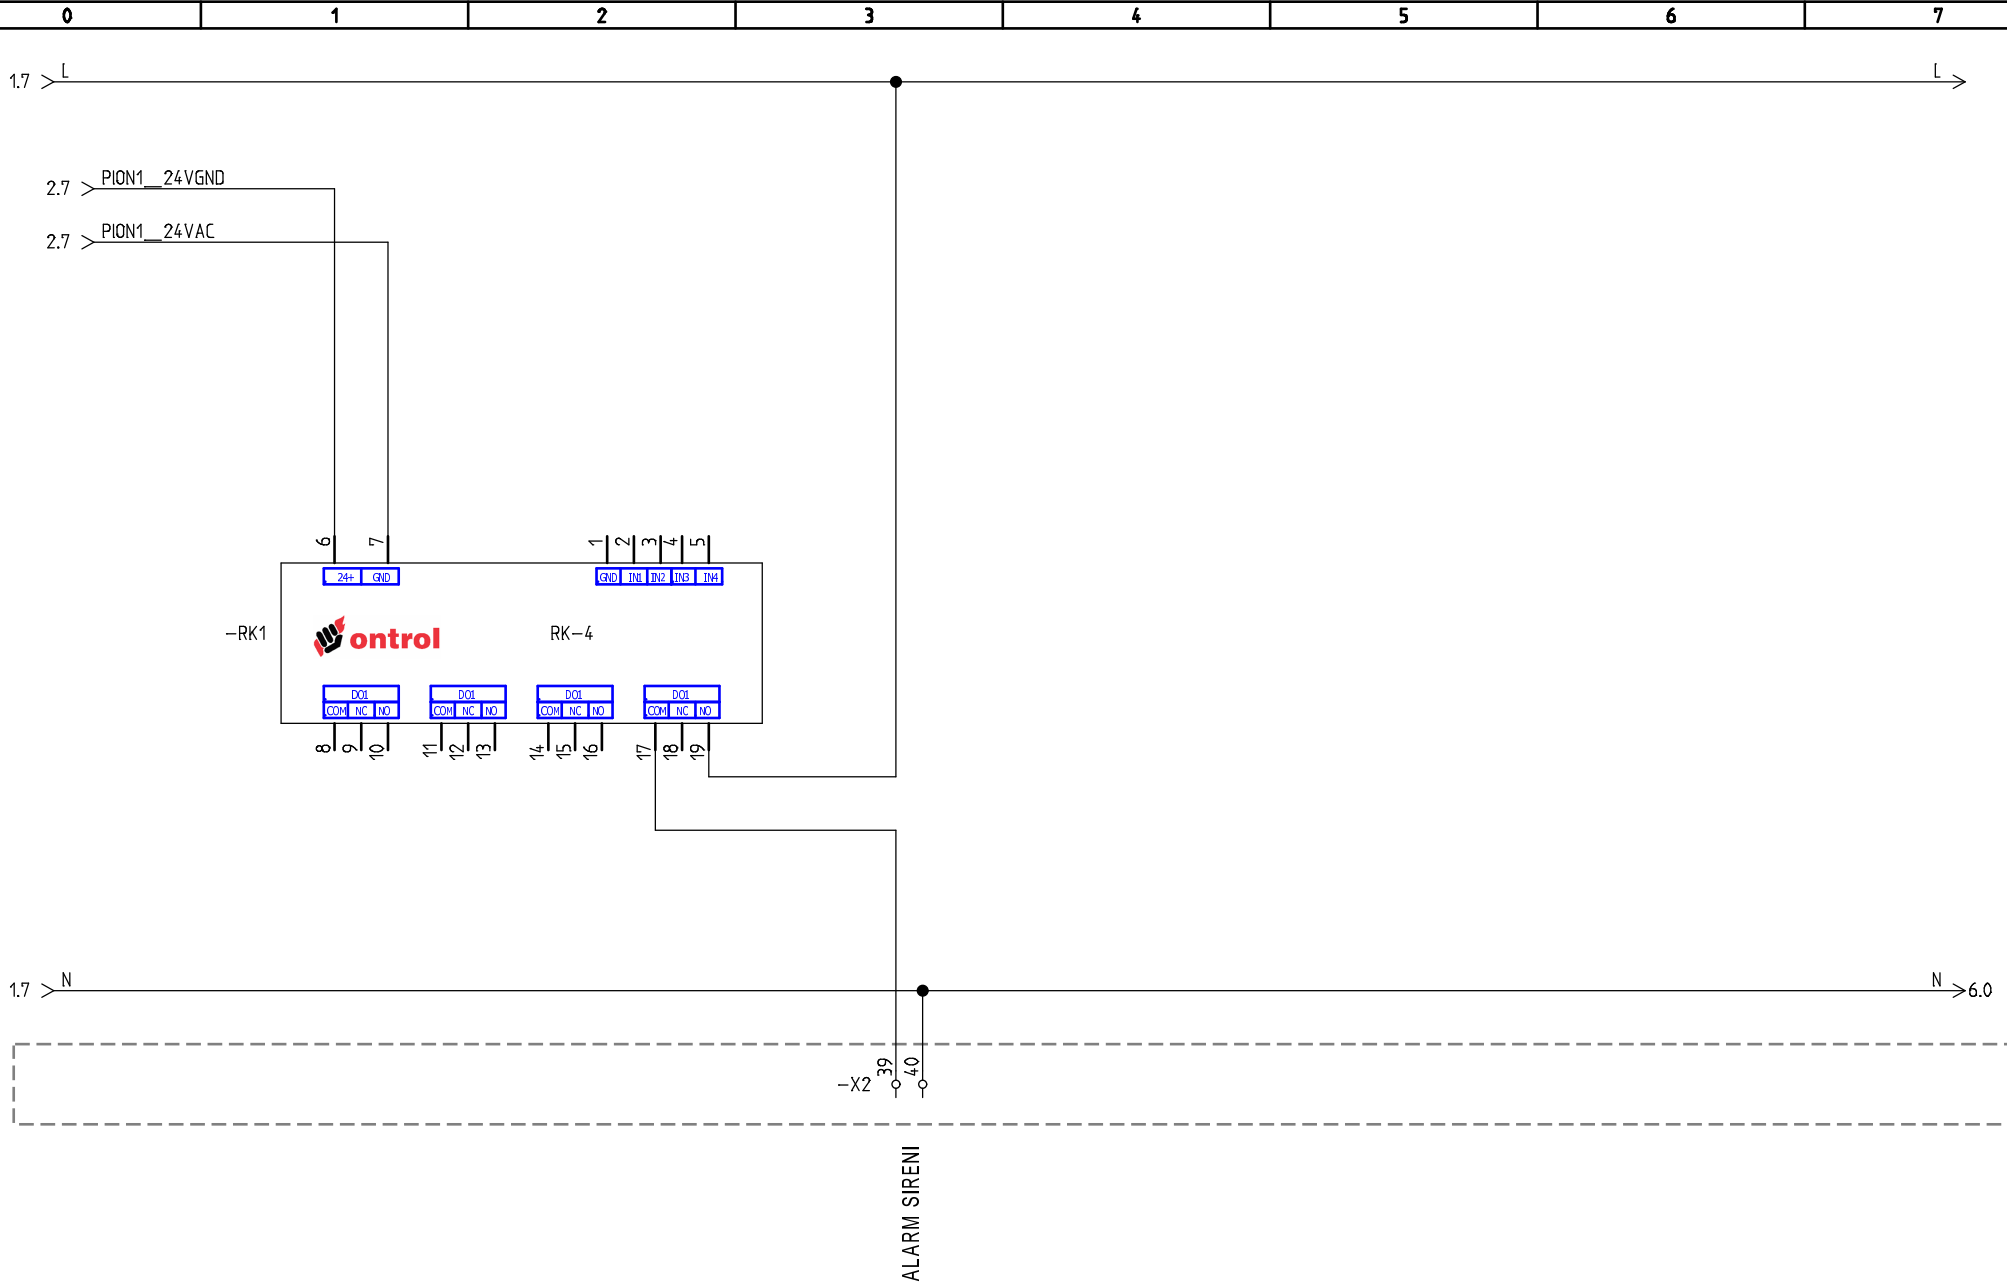

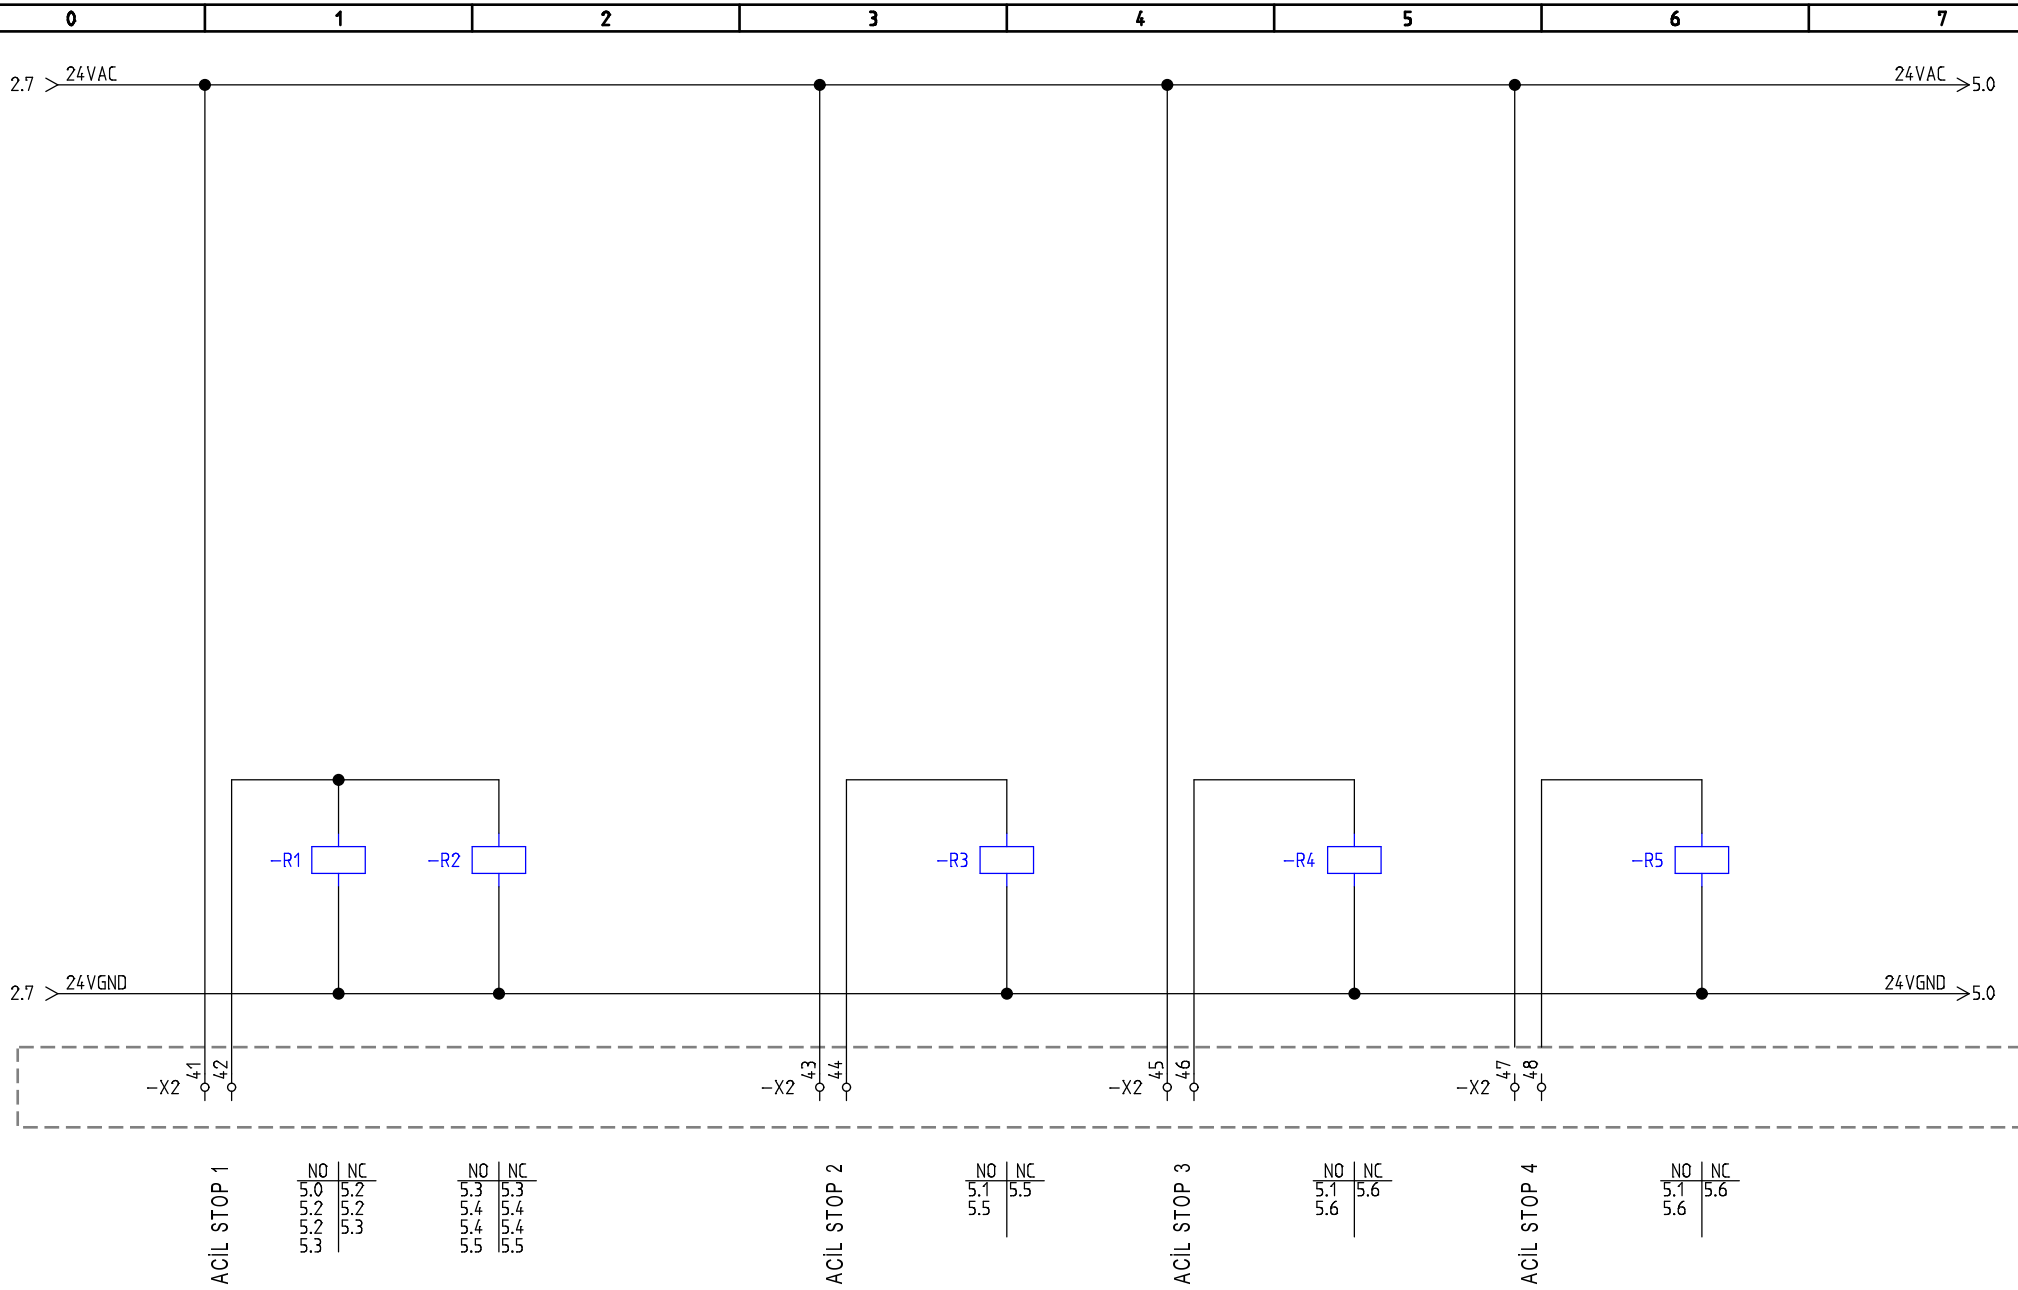

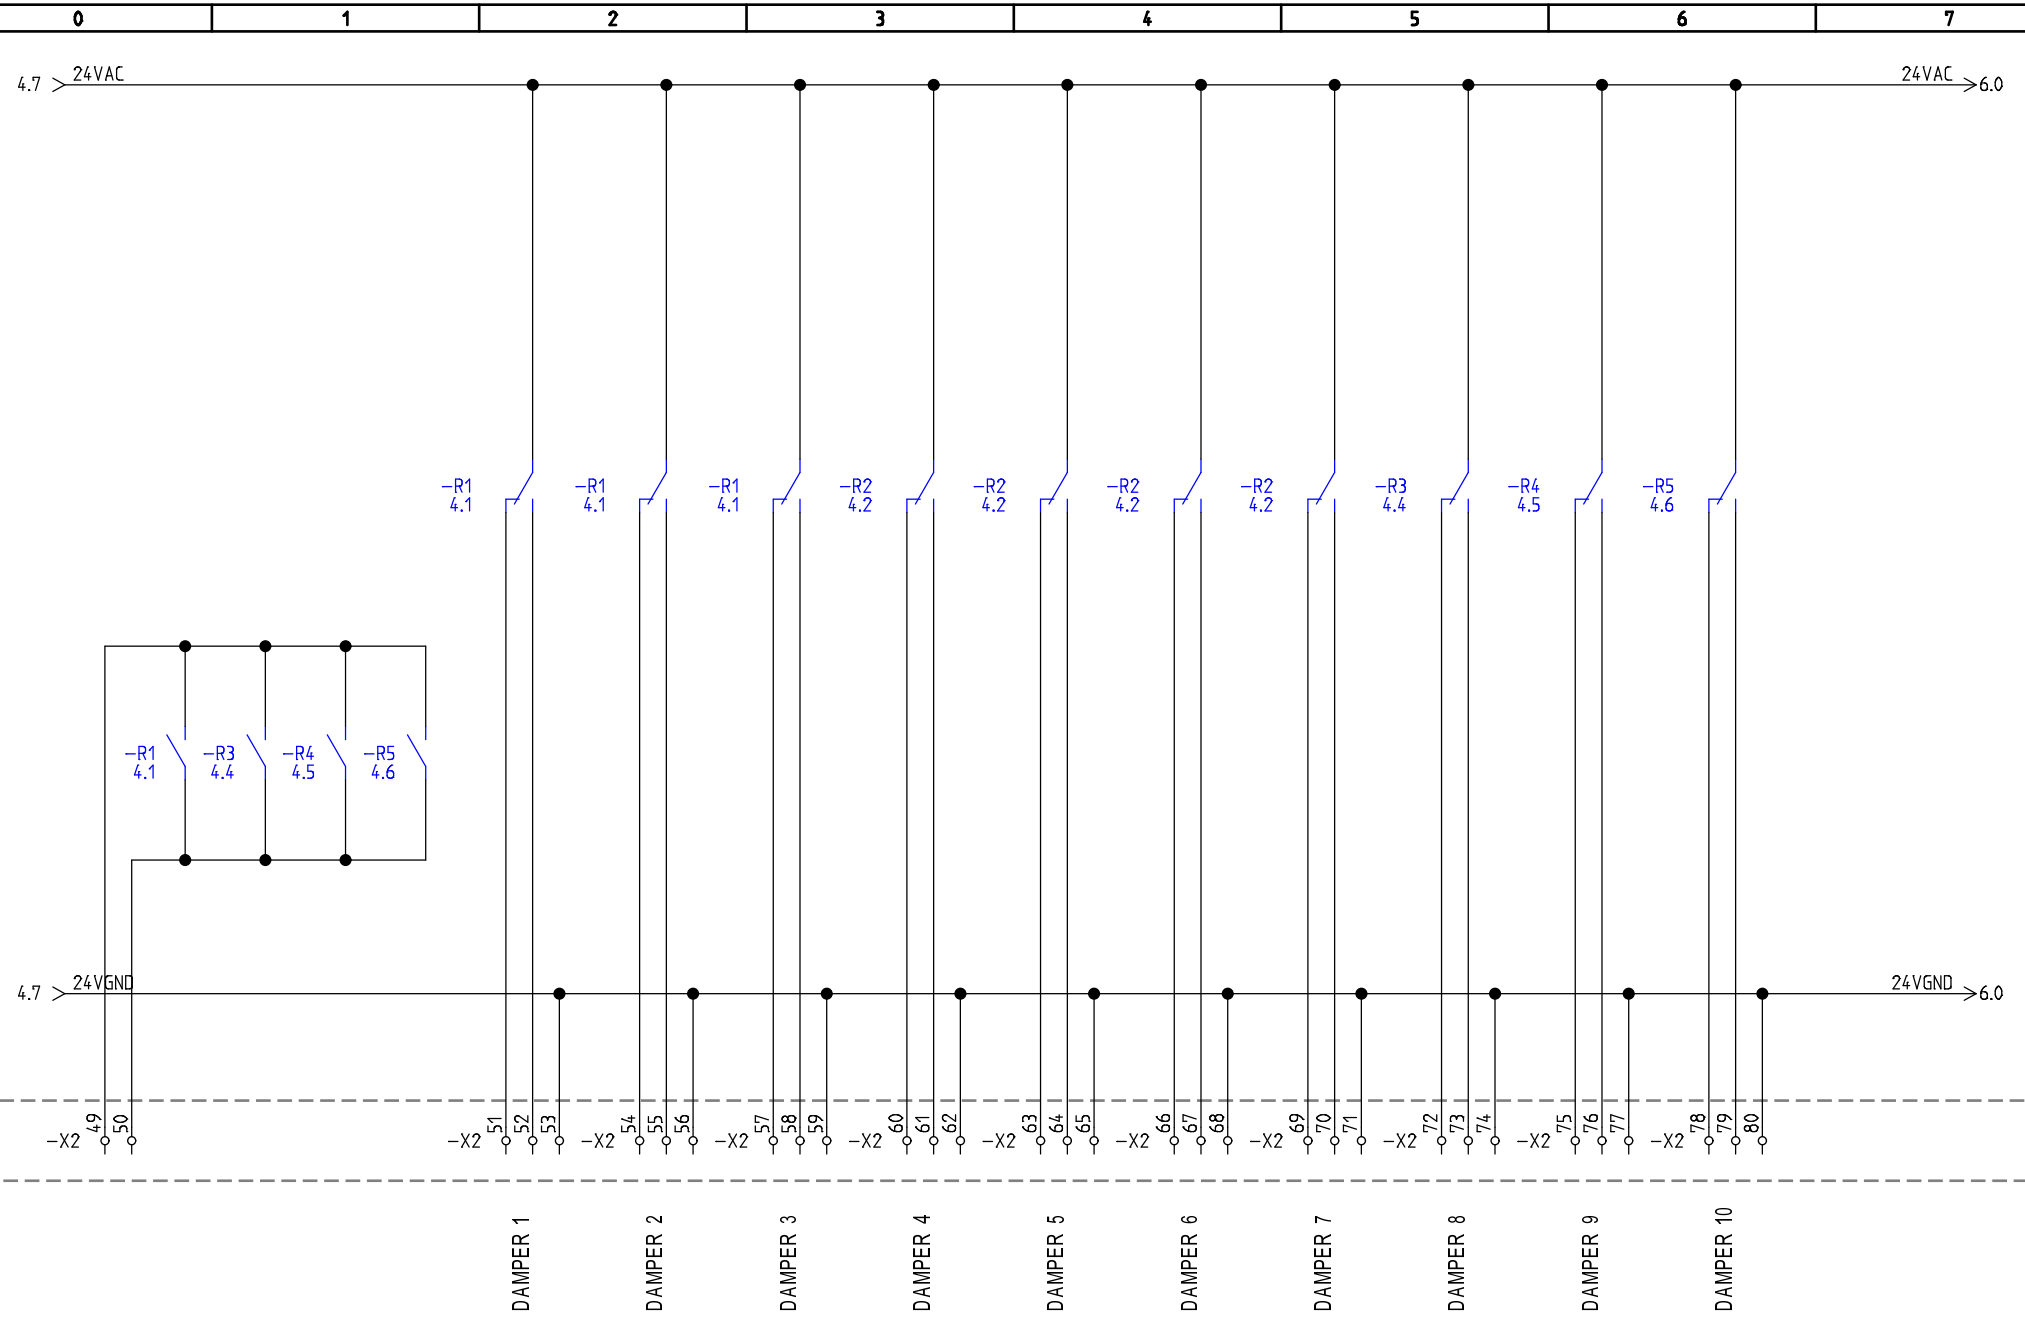

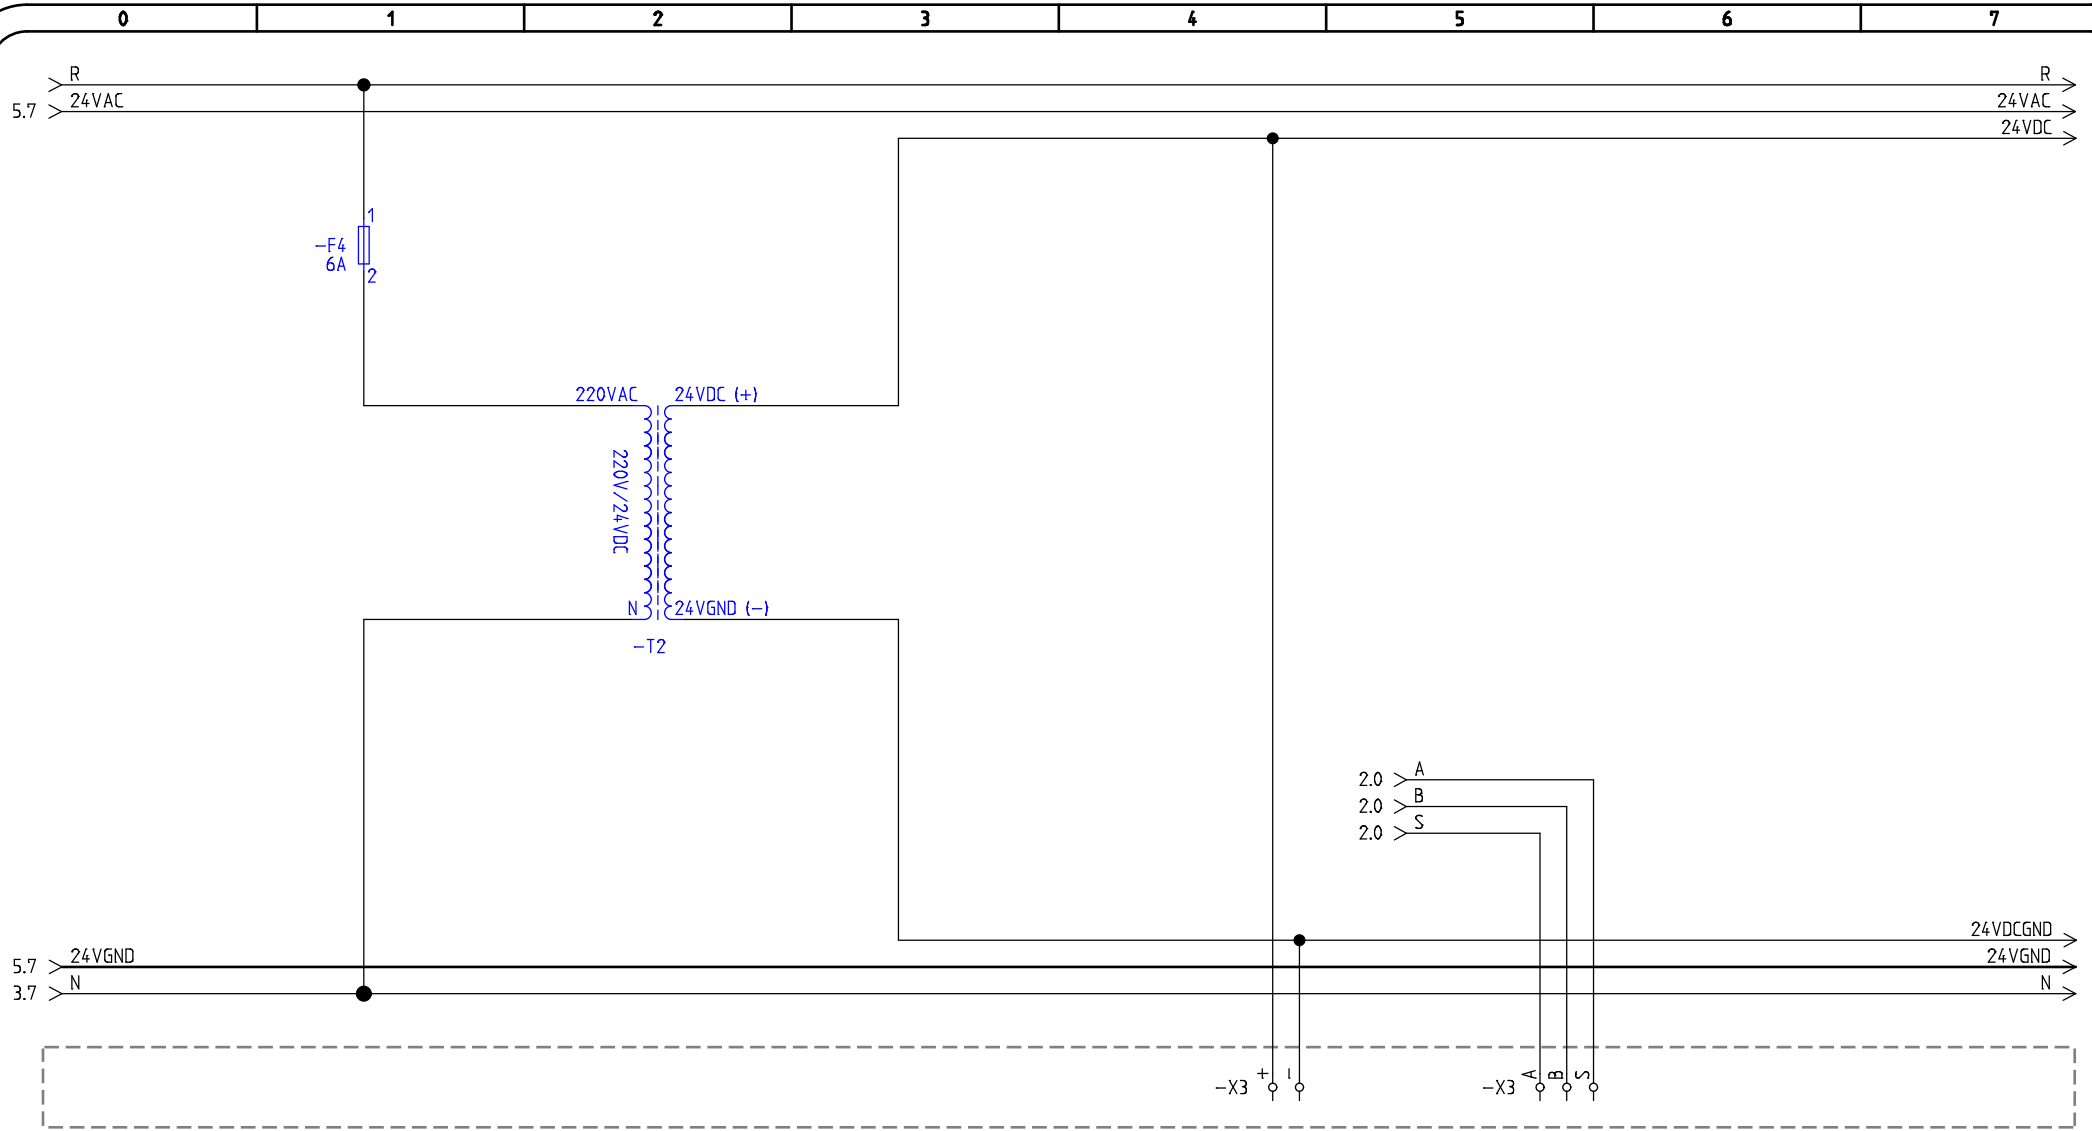

Döküman Listesi

[illegible]