


SANAYI VE BINA UYGULAMALARI

SEHIR SEBEKESİ

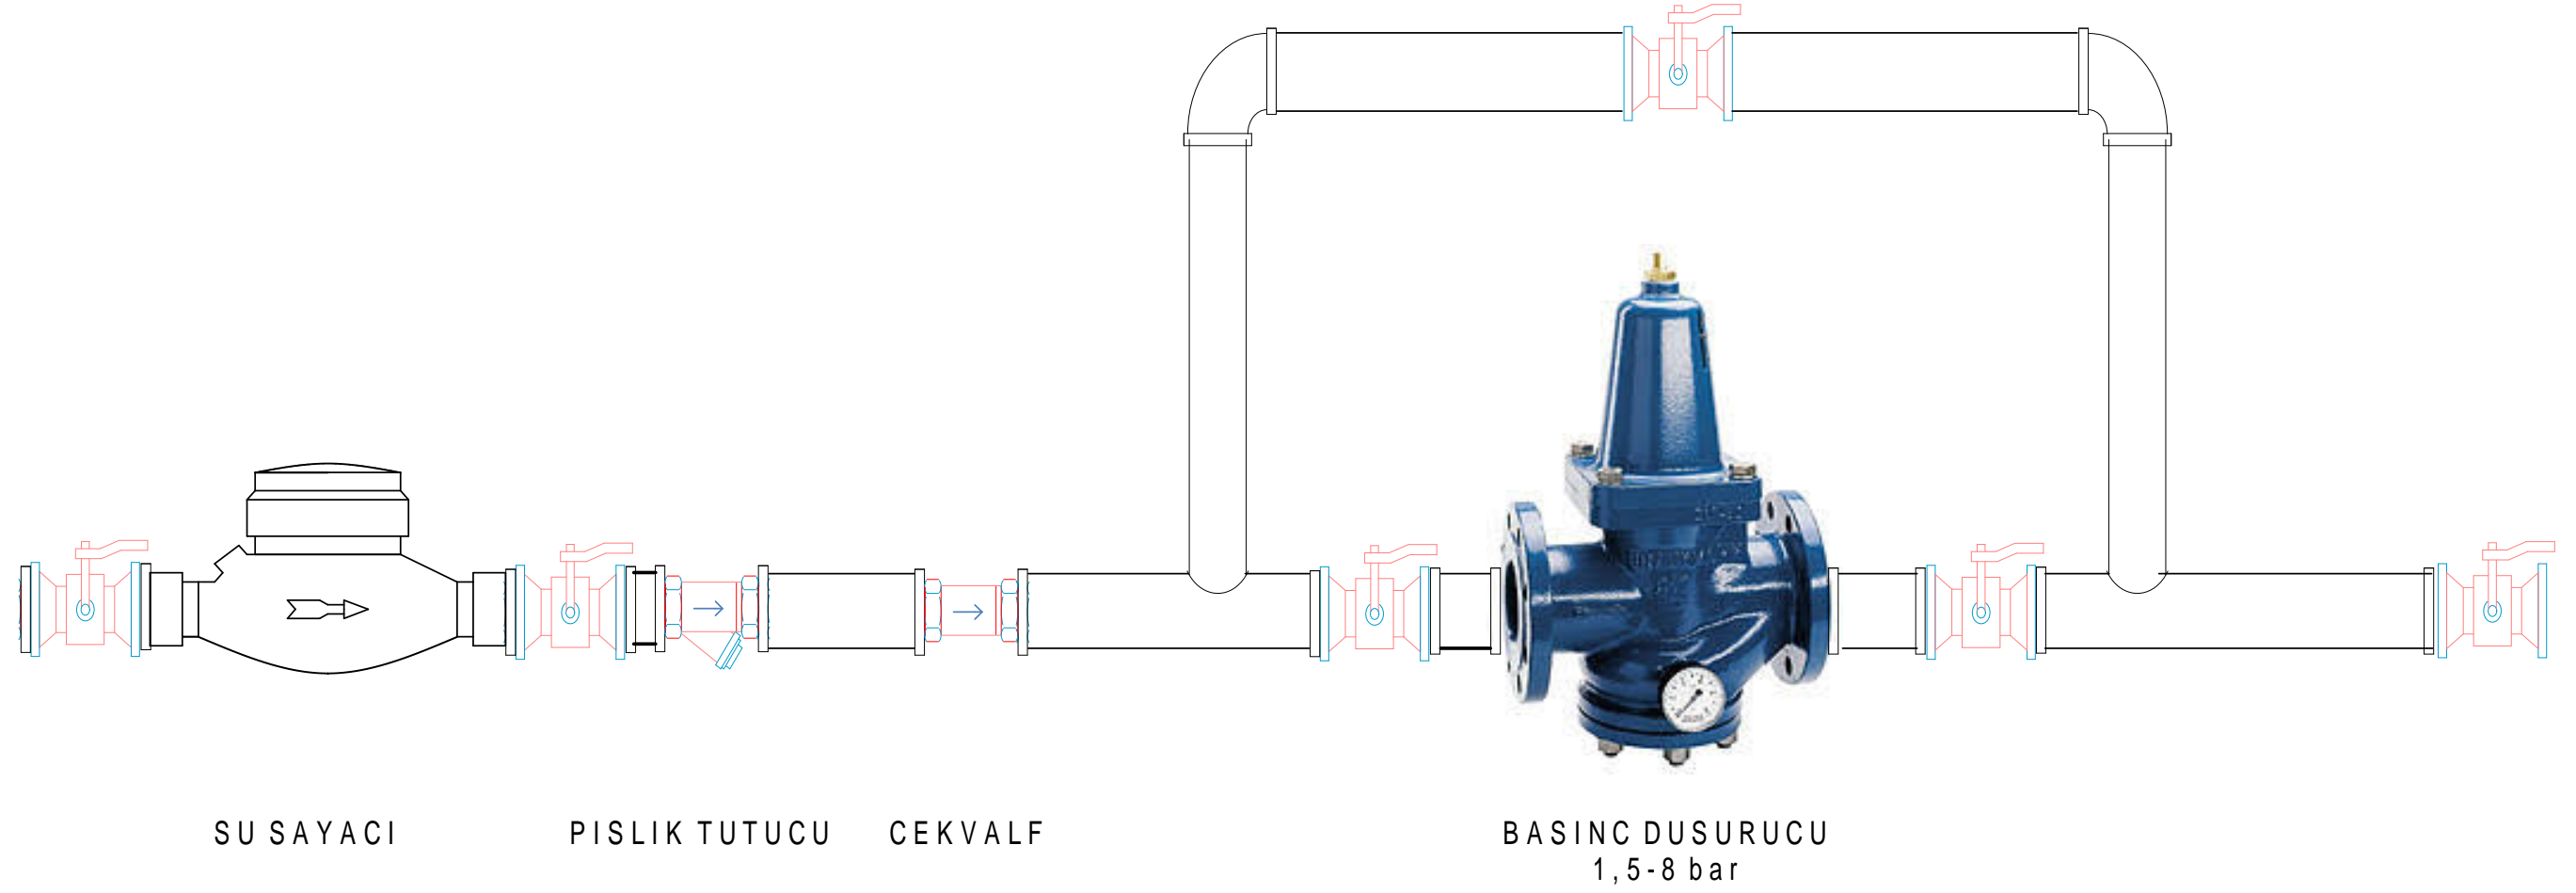

NOTLAR

BASINC DUSURUCU KULLANILAN SISTEME UYGUN SECILMELIDIR
BASINC DUSURUCU ARIZALARINA KARSU BAYPASS HATTI MUTLAKA OLMALIDIR
SANAYI UYGULAMALARINDA TEMIZ SU SISTEMINDE SU DEPOSU VE HIDROFOR BULUNDU U ICIN SISTEME CEKVALF EKLENMELIDIR



otomatikkontrol.com.tr uygulamalar

Sayfa Adı: BASINC DUSURUCU BAGLANTI
SANAYI VE BINA

Pano Adı:

Pano no.: 180305

Tarih : 21.6.2018

Draving By: TEKNİK

Init.:

Rev.:

Total sheets: 5

Sheet: 4

Next sheet: 5