


## KONUT UYGULAMALARI

SEHIR SEBEKESİ

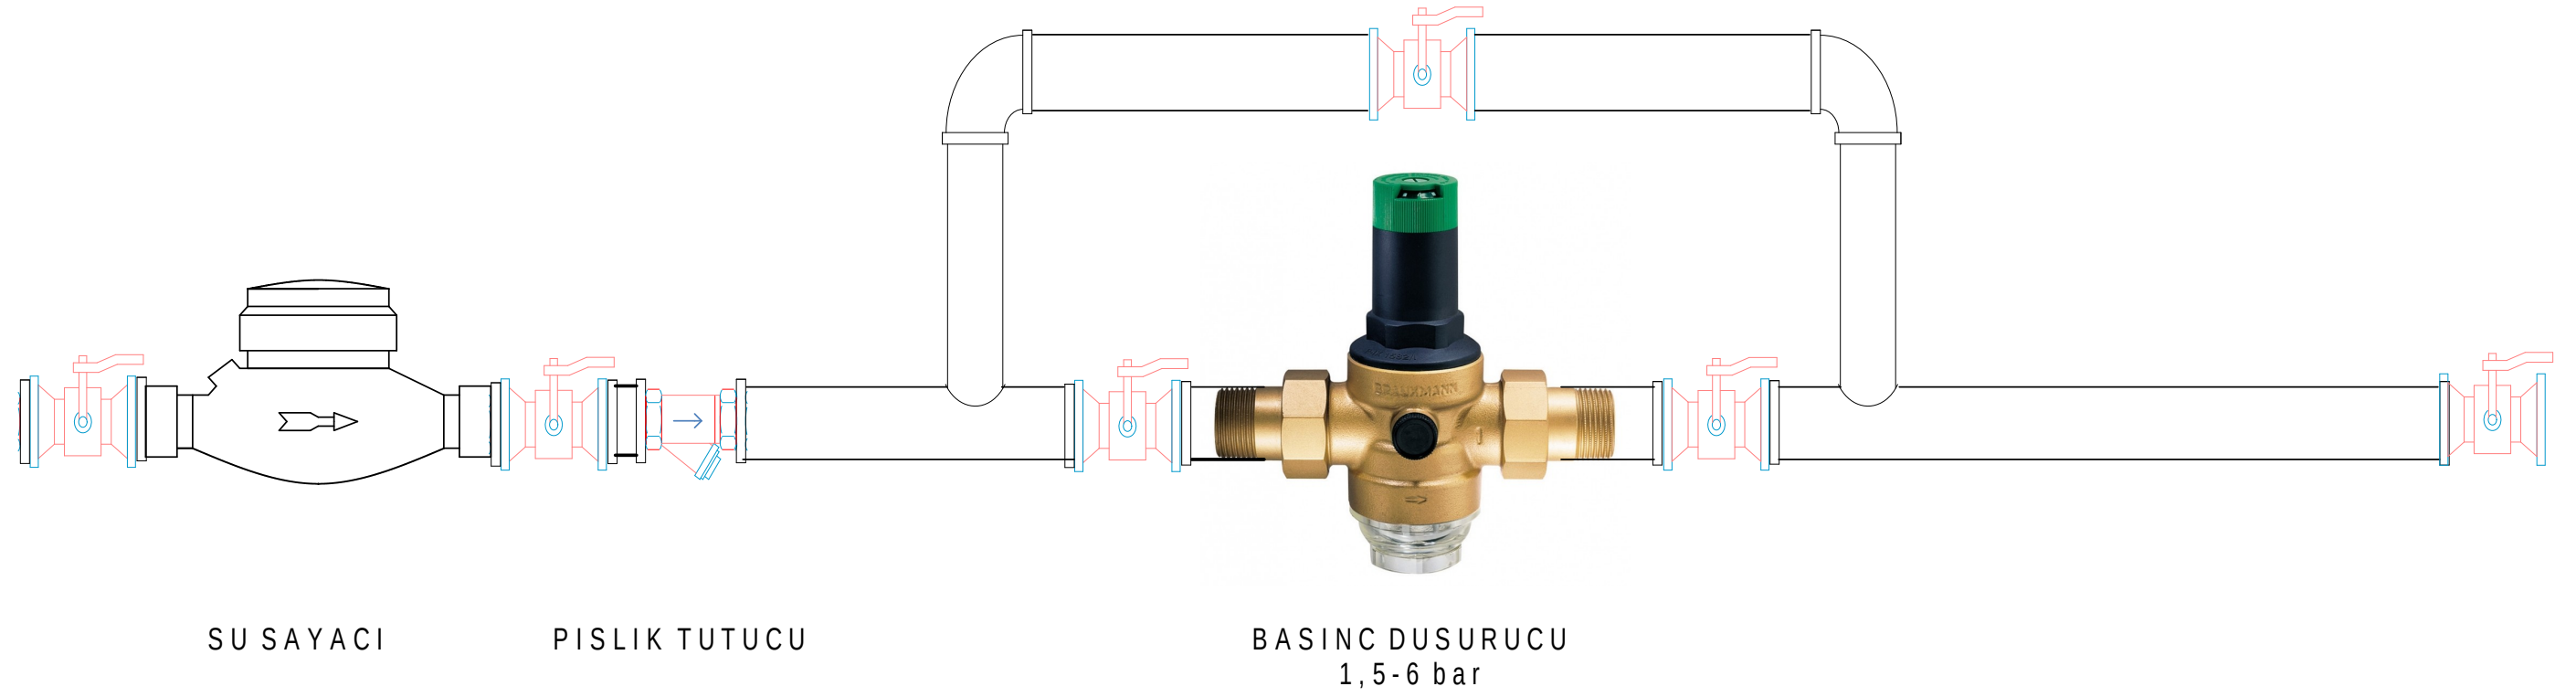

## NOTLAR

KULLANILAN BASINC DUSURUCU KONUT UYGULAMALARINA UYGUN AYAR ARALIGI 1,5-6 BAR ARASINDA OLMALIDIR  
BASINC DUSURUCU ARIZALARINA VE DEGISIM RISKINE KARSİ BAYPASS HATTI MUTLAKA OLMALIDIR